

Název akce:

## III/1911, Třebско - Narysov - Výfuk - Oprava povrchu


Název výkresu:

DIO - 1. Etapa - Úplná uzavírka sil. č. III/1911, Narysov. Staničení cca km 6,390 - 5,310.  
2. Etapa - Úplná uzavírka sil. č. III/1911, Narysov. Staničení cca km 4,880 - 4,190.

Vypracoval: Quo s.r.o.

Datum: 8/2025

List č.: 1

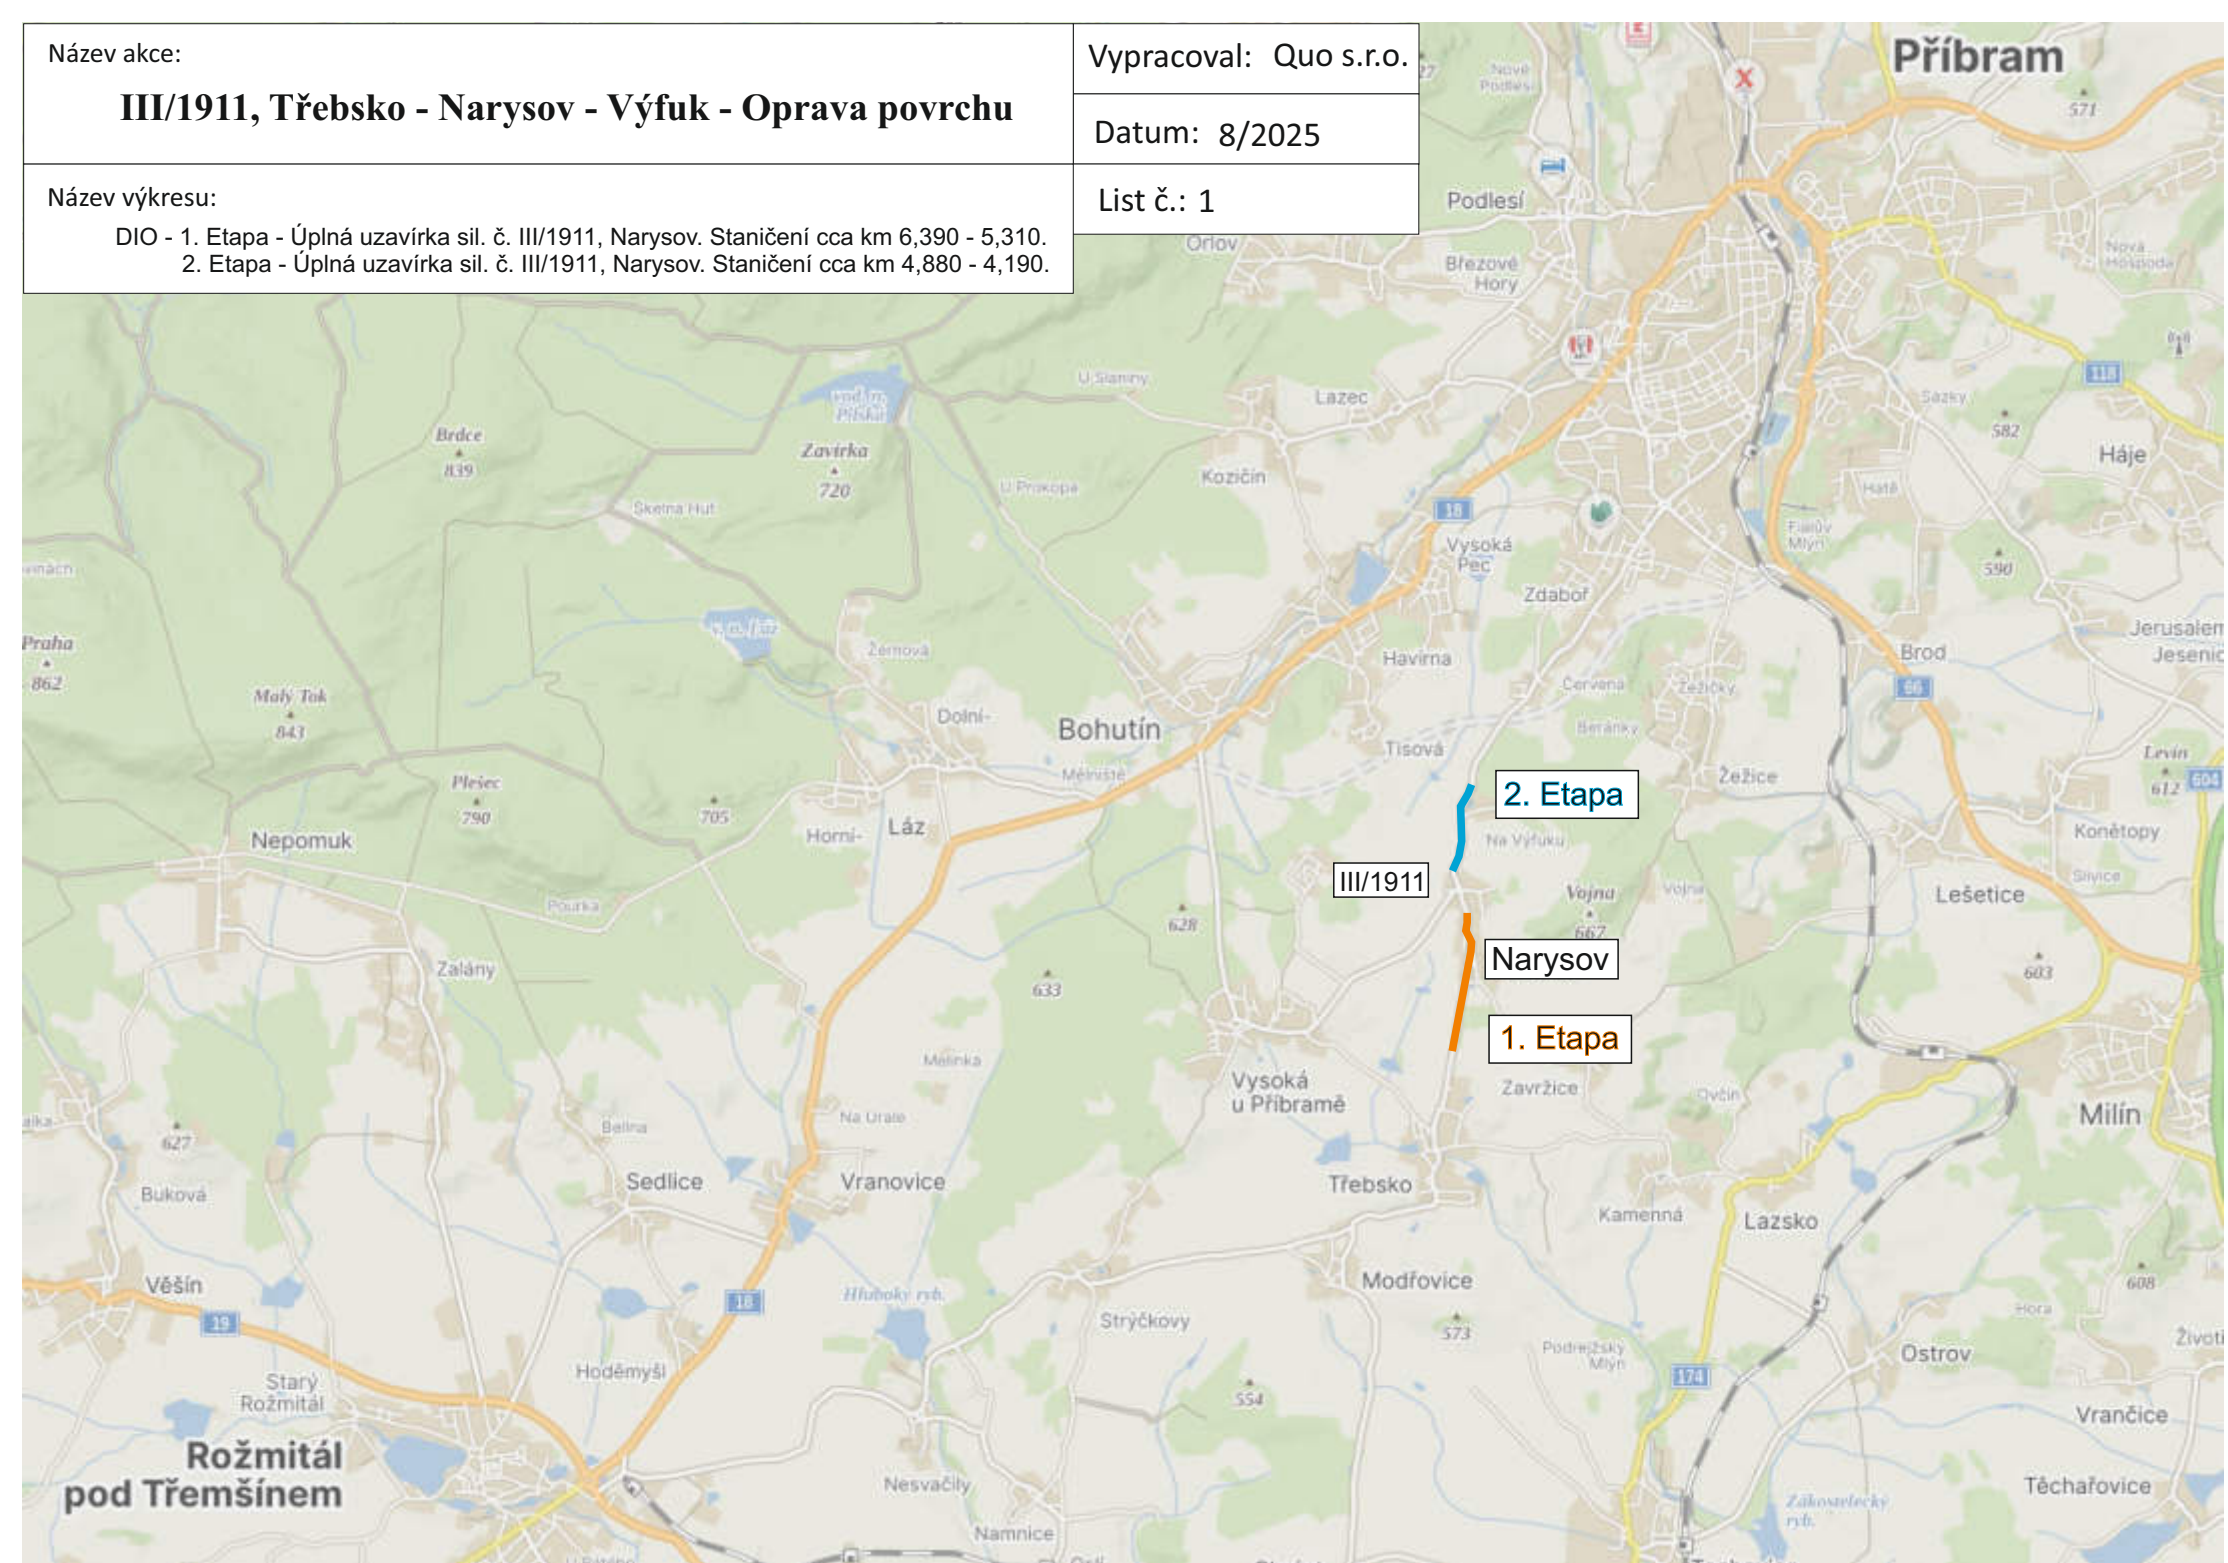











Název akce:  
**III/1911, Třebско - Narysov - Výfuk - Oprava povrchu**

Vypracoval: Quo s.r.o. **1. Etapa**

Datum: 8/2025

Název výkresu: DIO - 1. Etapa - Úplná uzavírka sil. č. III/1911, Narysov.  
Staničení cca km 6,390 - 5,310.  
**Objízdná trasa pro všechna vozidla.**

List č.: 3

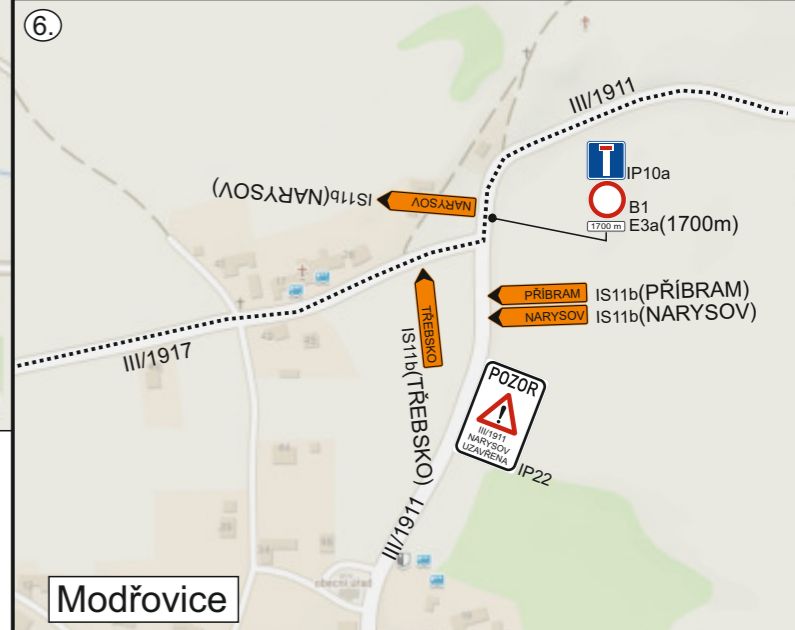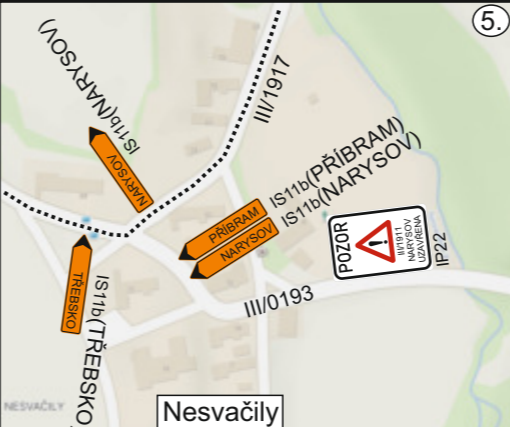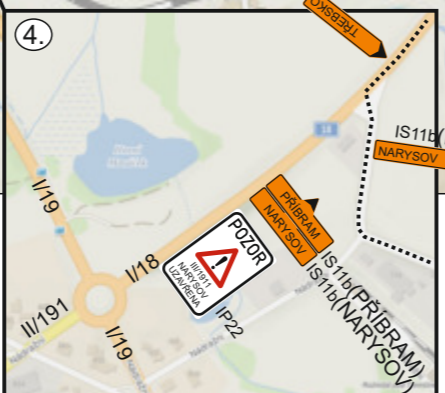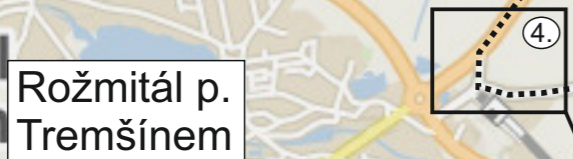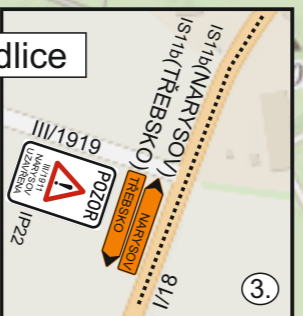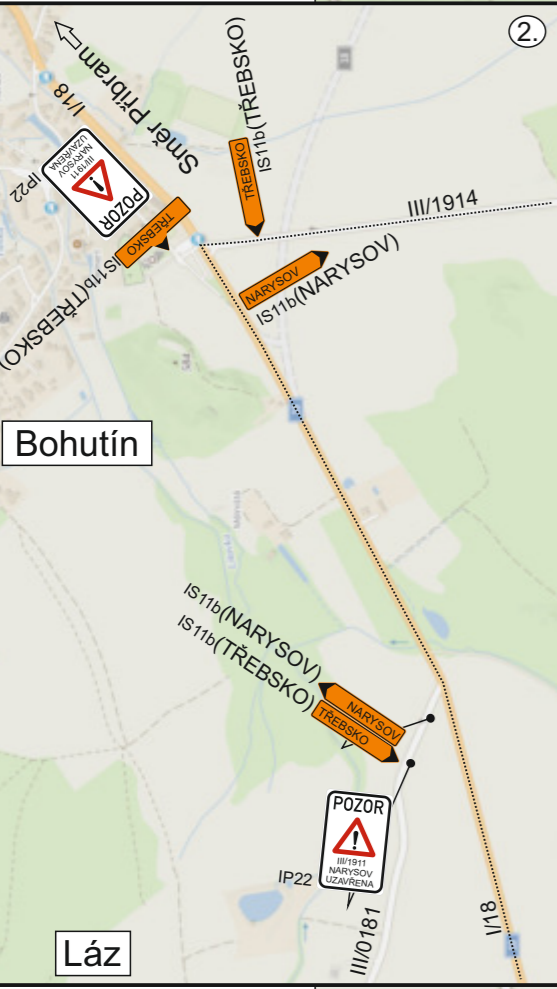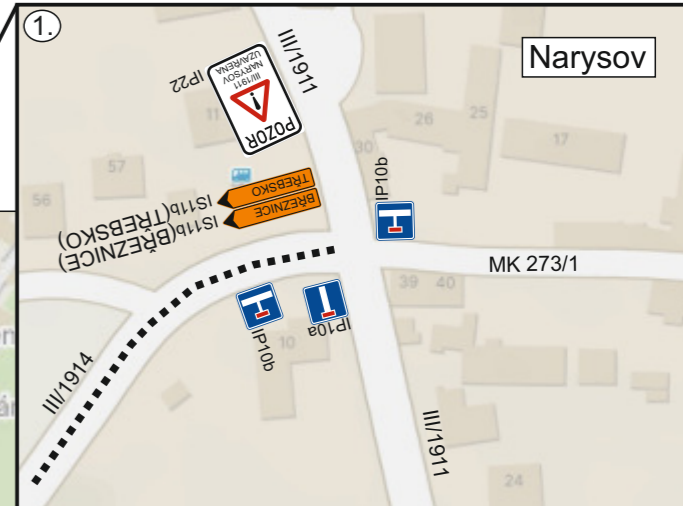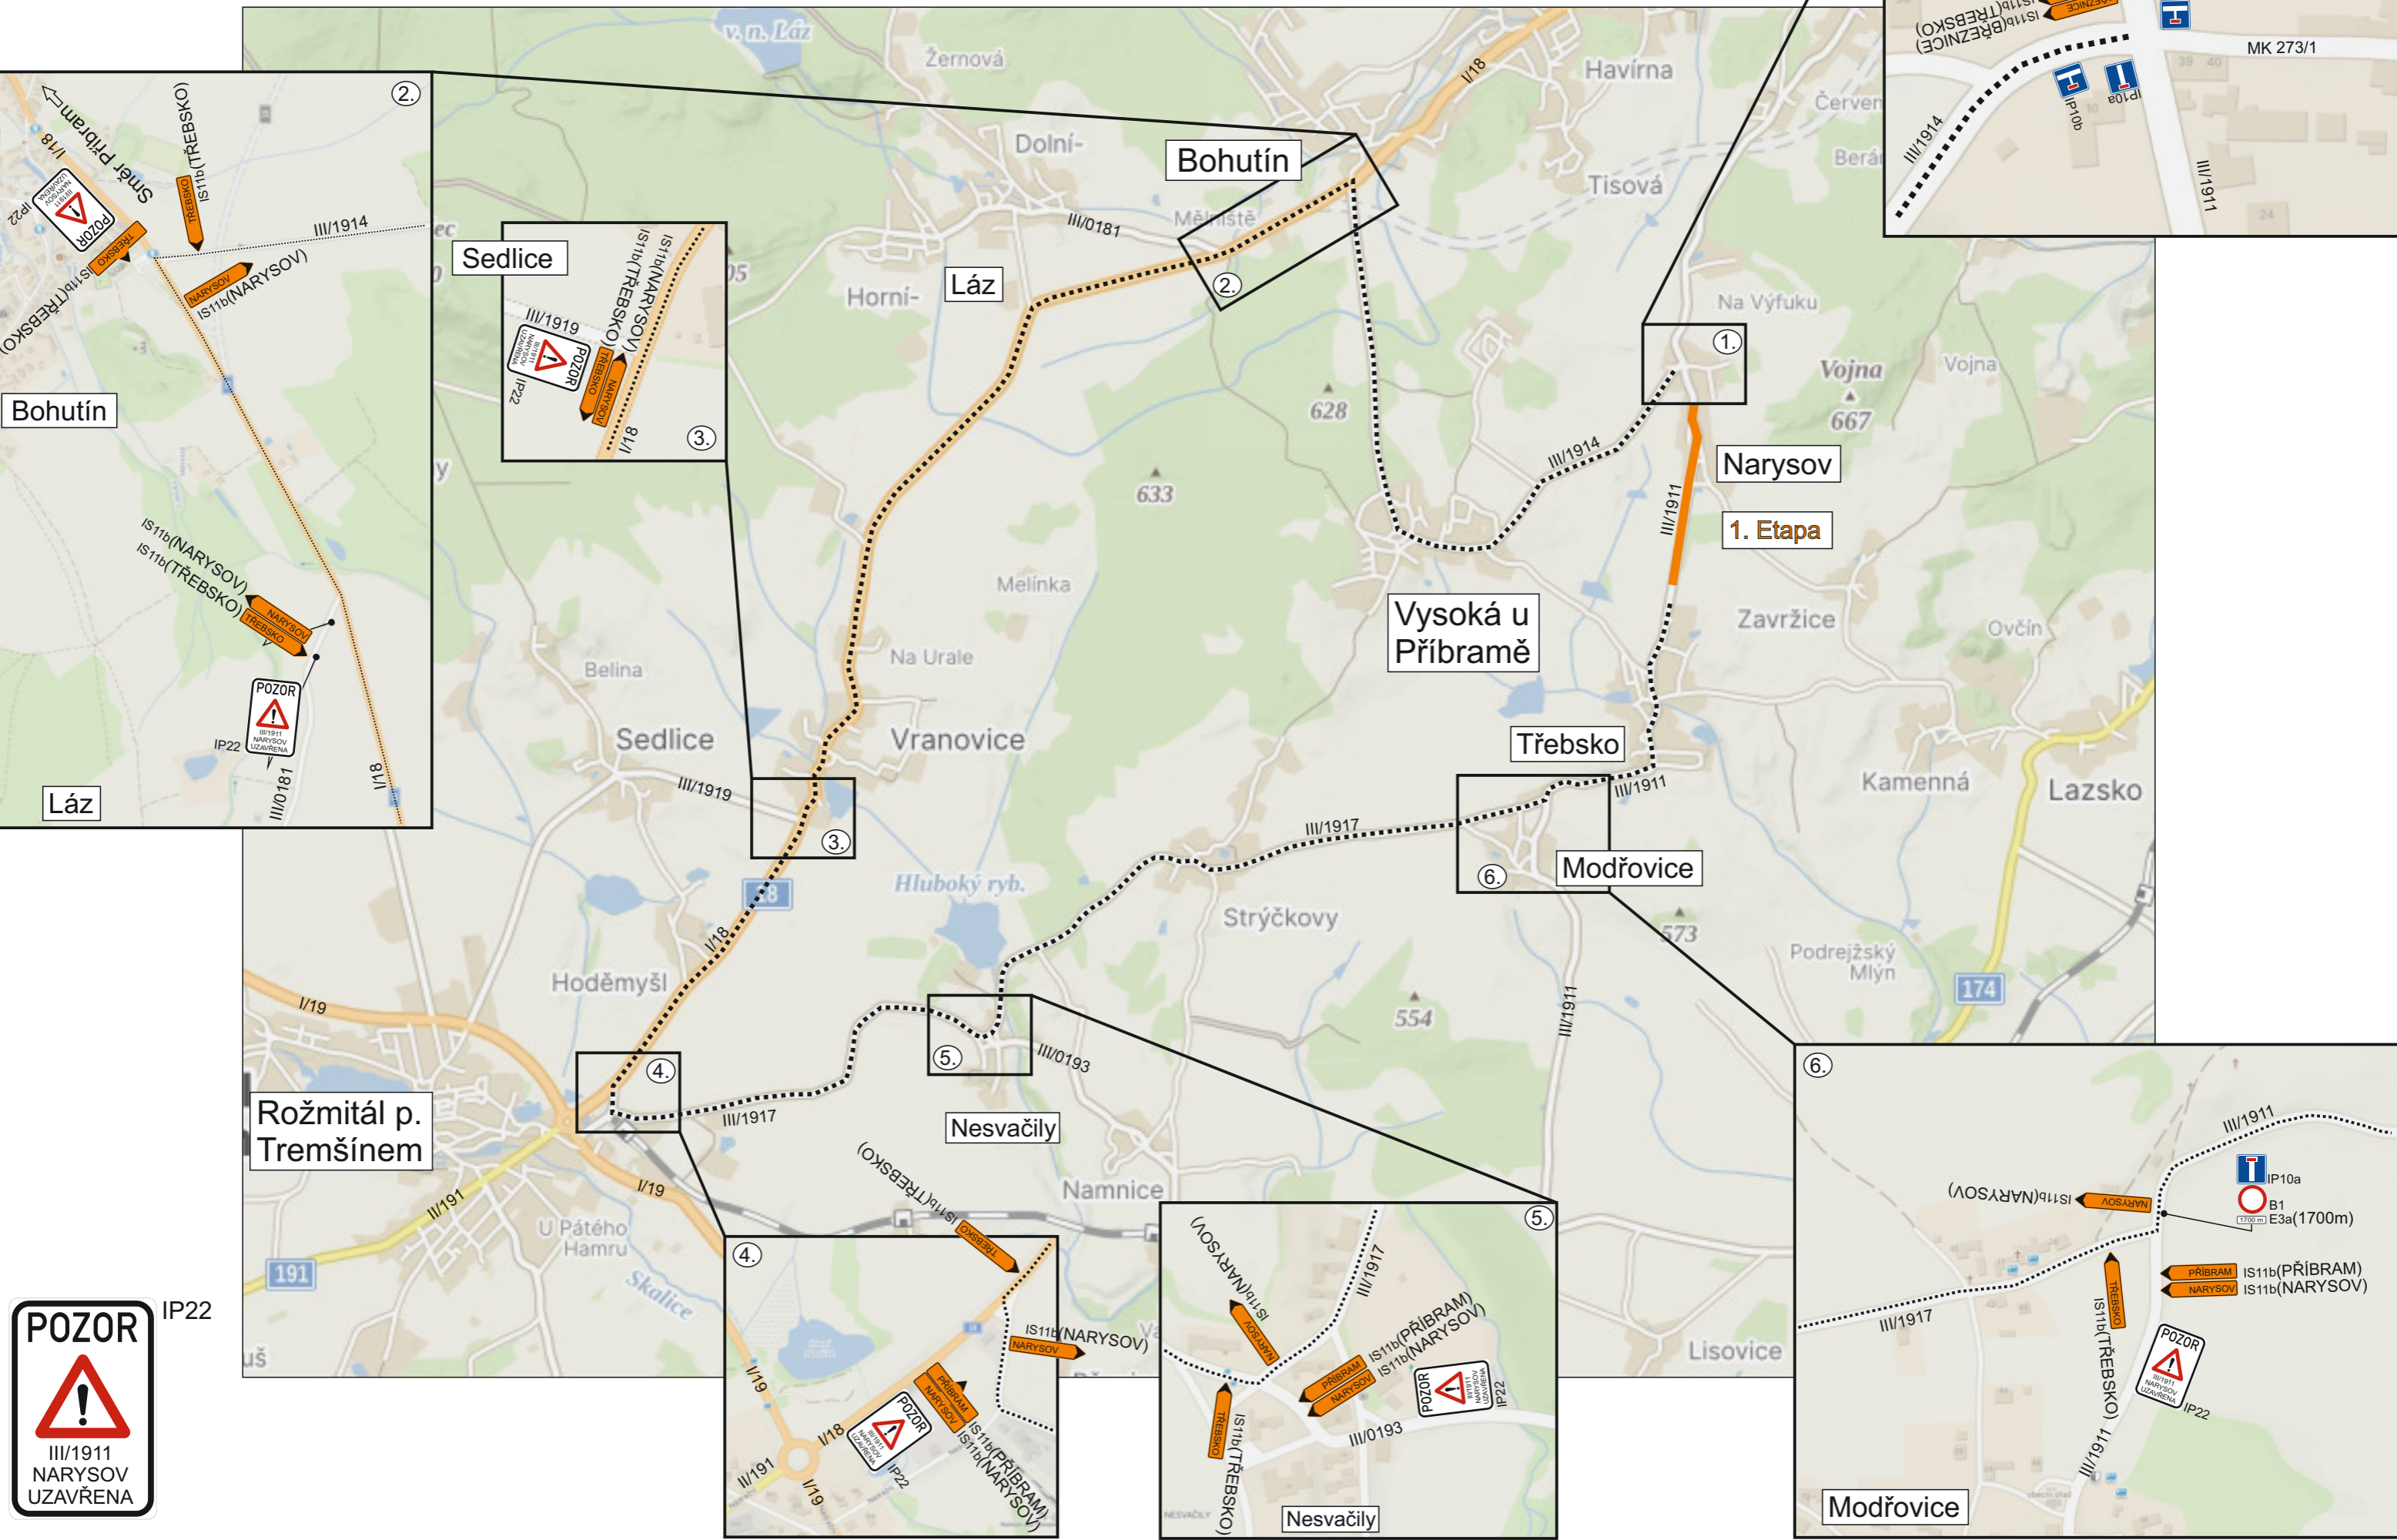

Název akce: **III/1911, Třebsko - Narysov - Výfuk - Oprava povrchu**

Vypracoval: Quo s.r.o. **1. Etapa**






Datum: 8/2025

Název výkresu: DIO - 1. Etapa - Úplná uzavírka sil. č. III/1911, Narysov.  
Staničení cca km 6,390 - 5,310.  
**Objíždná trasa TRANZIT.**

List č.: 4



IP22

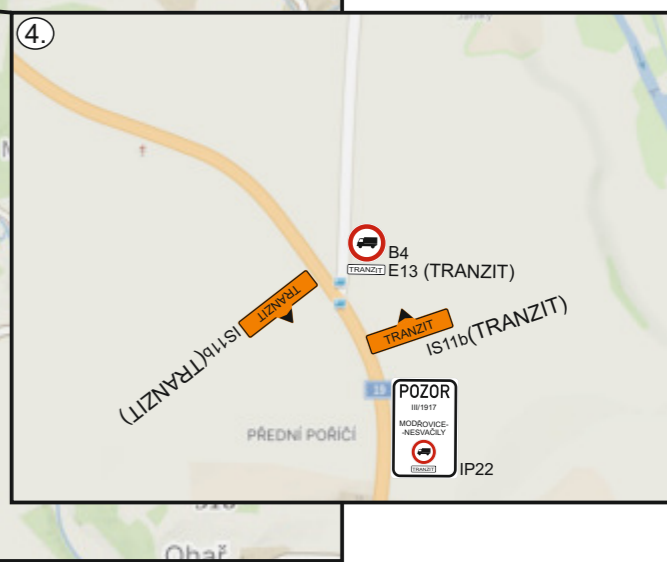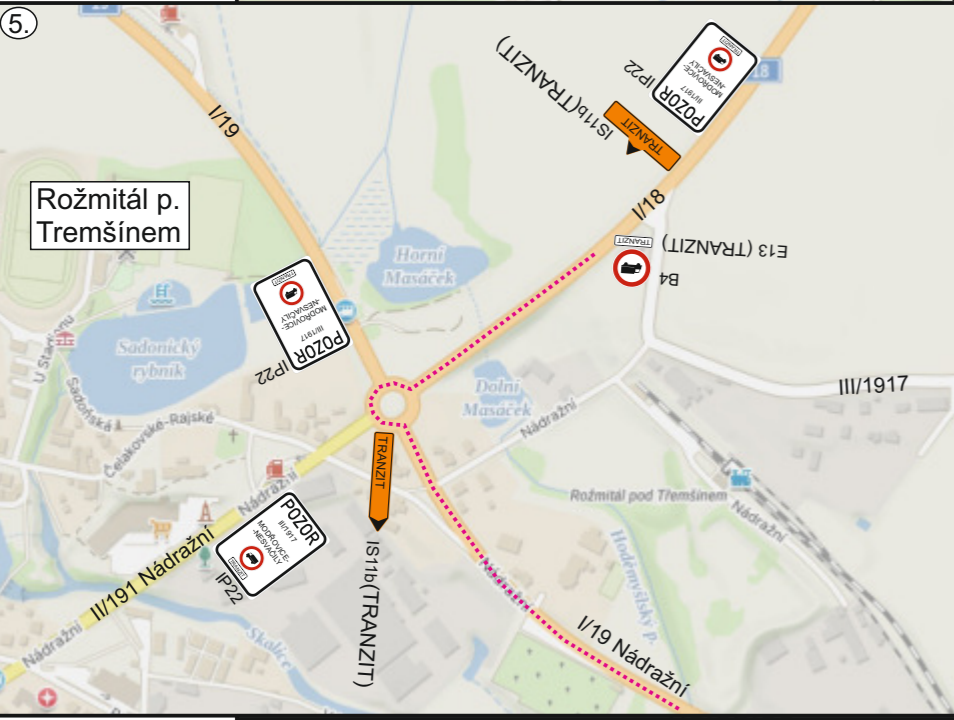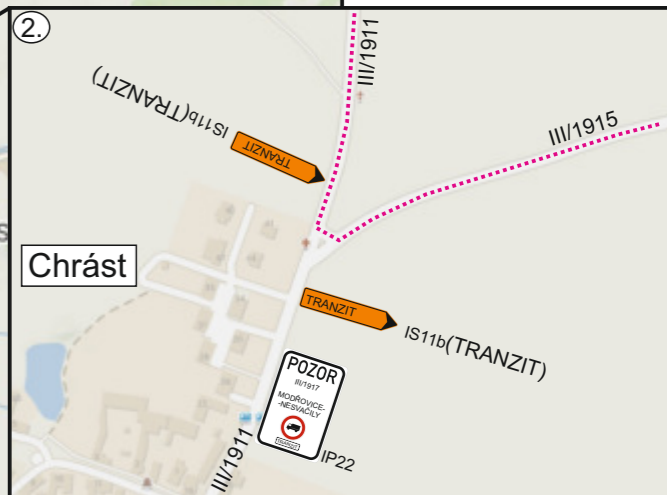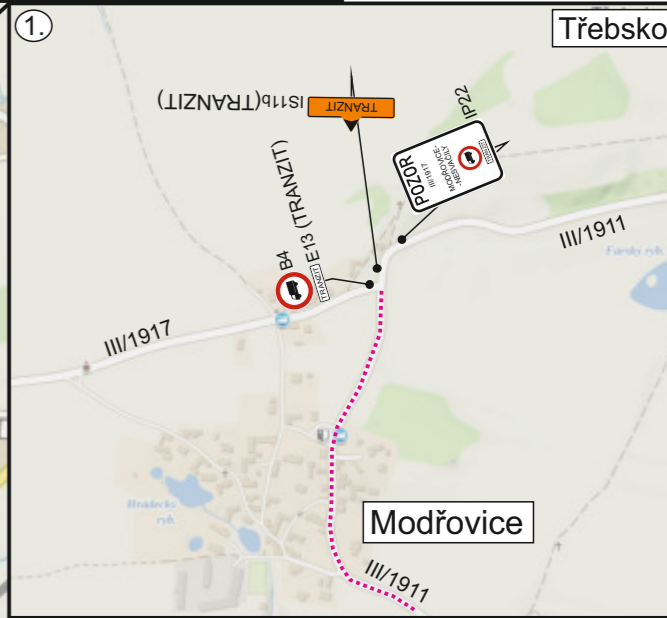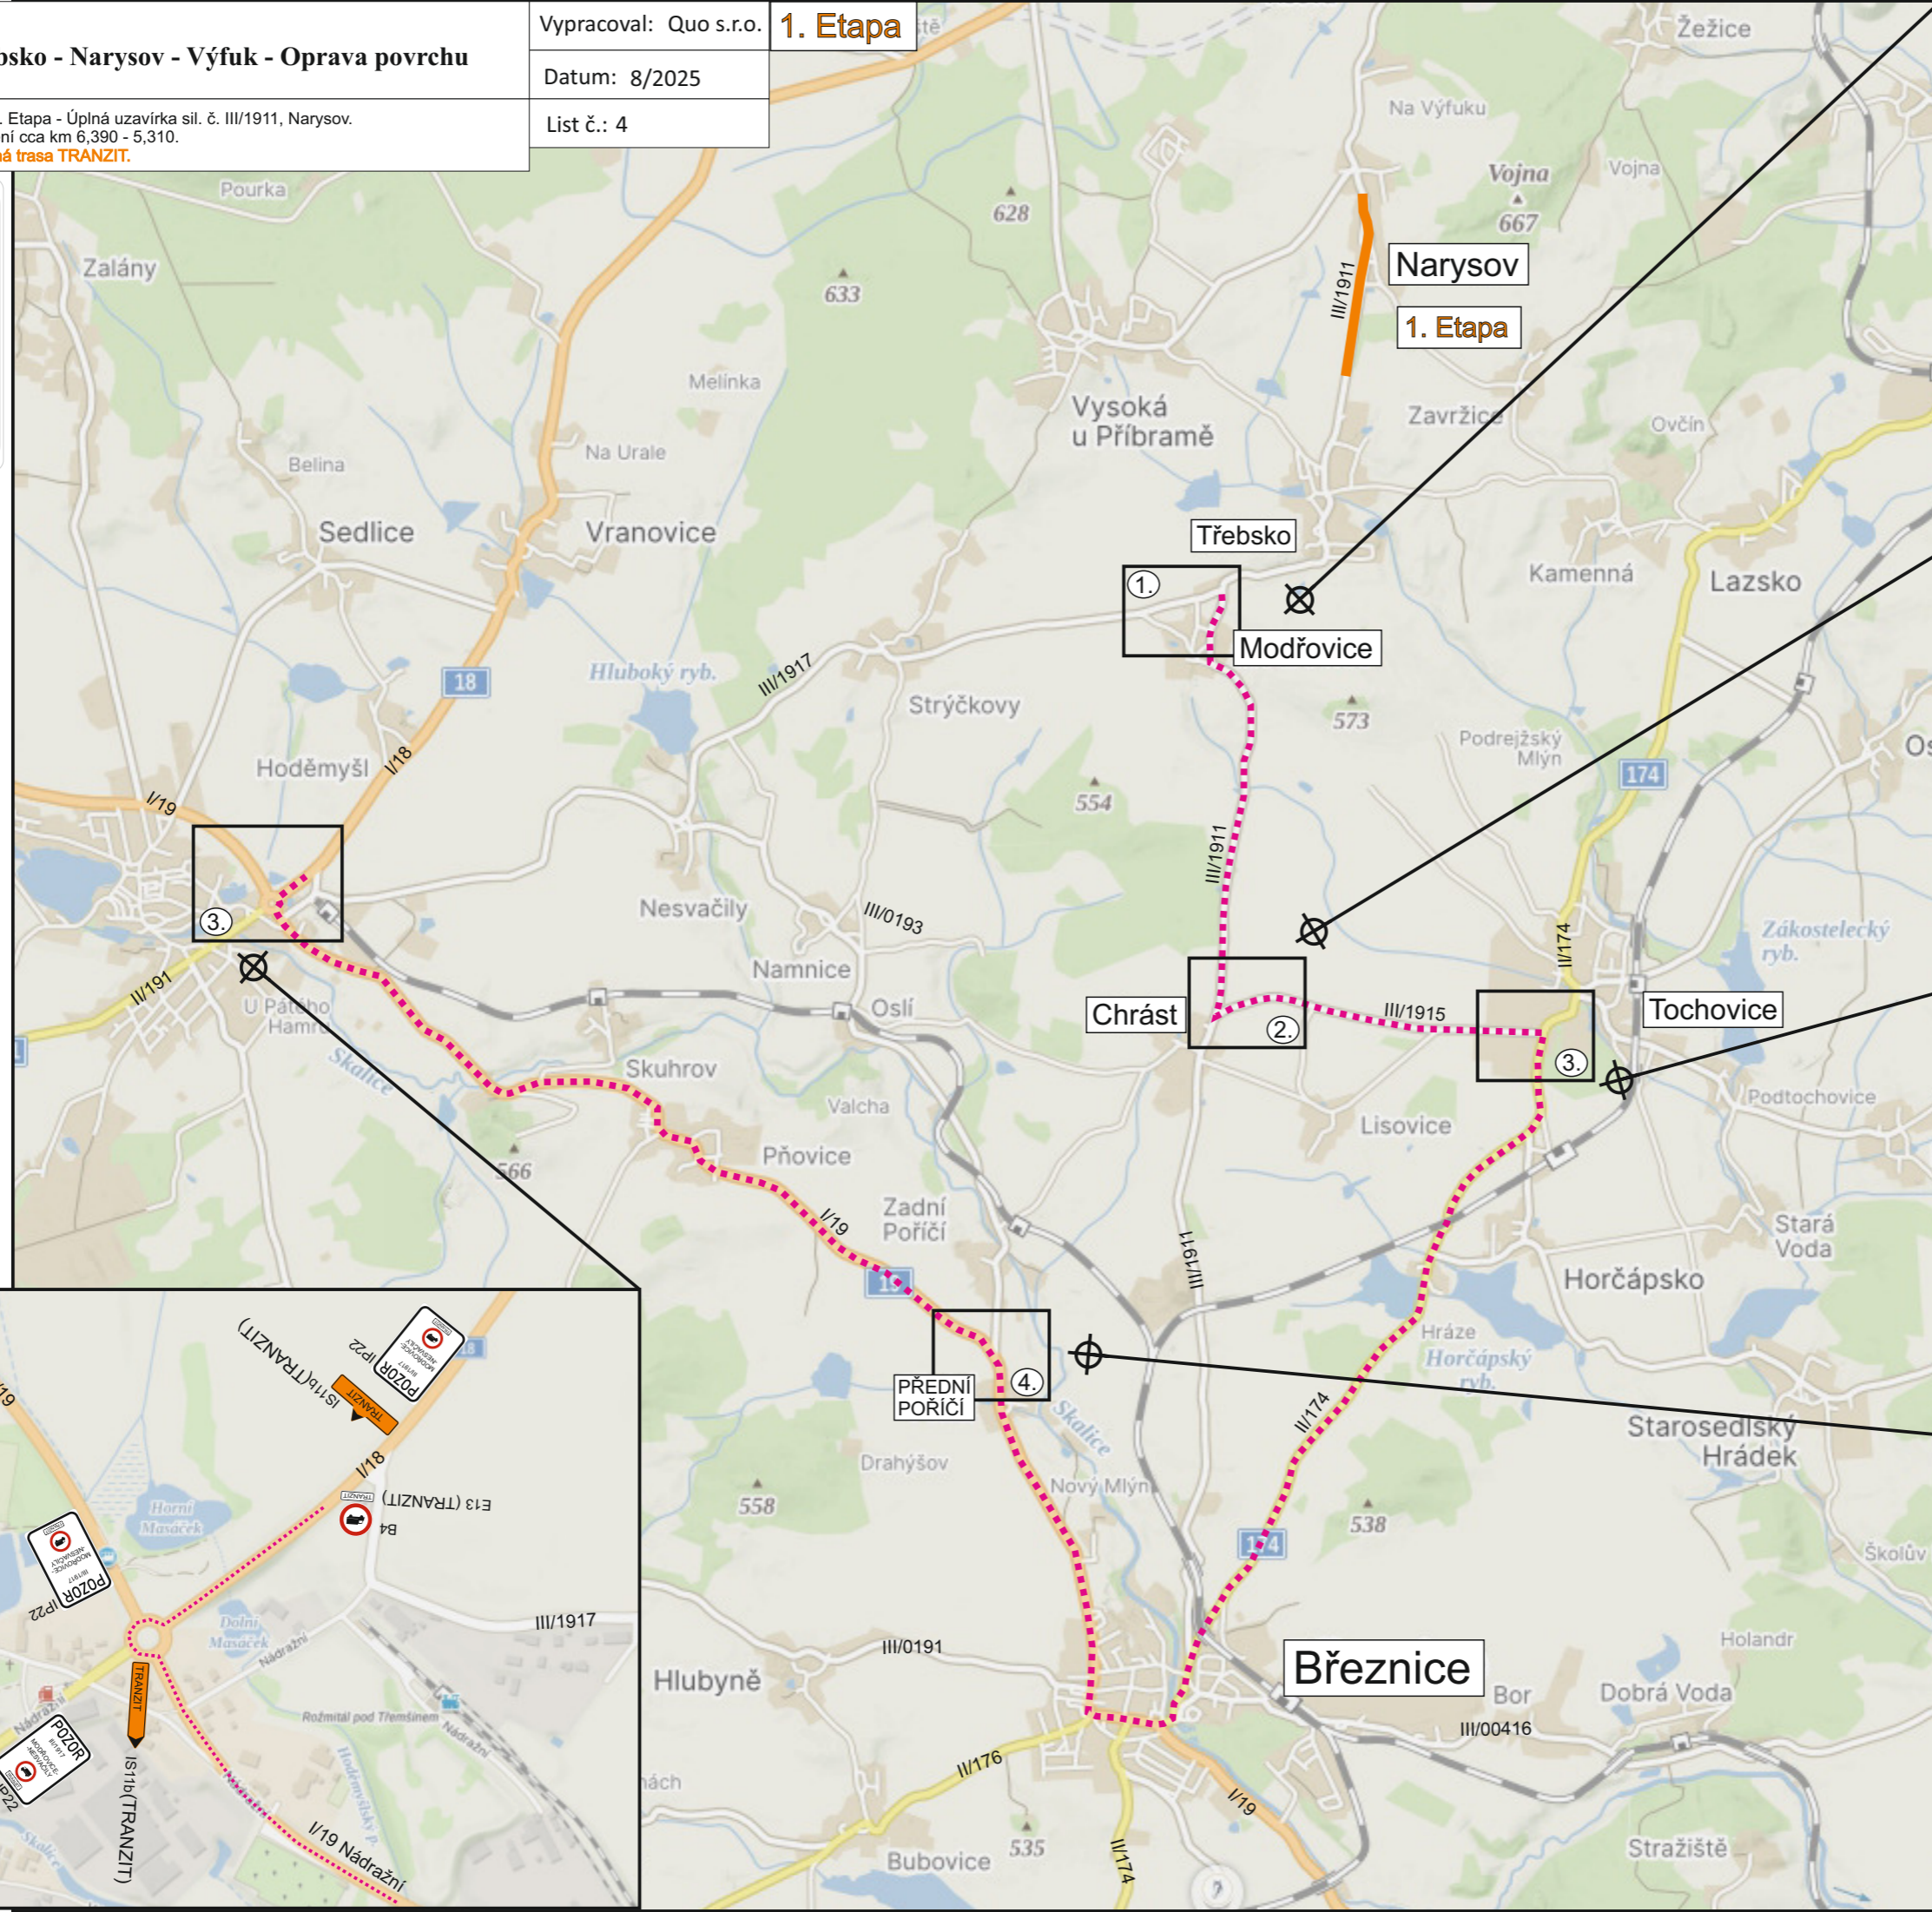

Název akce:

**III/1911, Třebesko - Narysov - Výfuk - Oprava povrchu**


Vypracoval: Quo s.r.o.

Datum: 8/2025

Název výkresu: DIO - 2. Etapa - Přípravné práce na sil. č. III/1911, Narysov.  
Staničení cca km 4,880 - 4,190.

List č.: 5

**2. Etapa** Přípravné práce

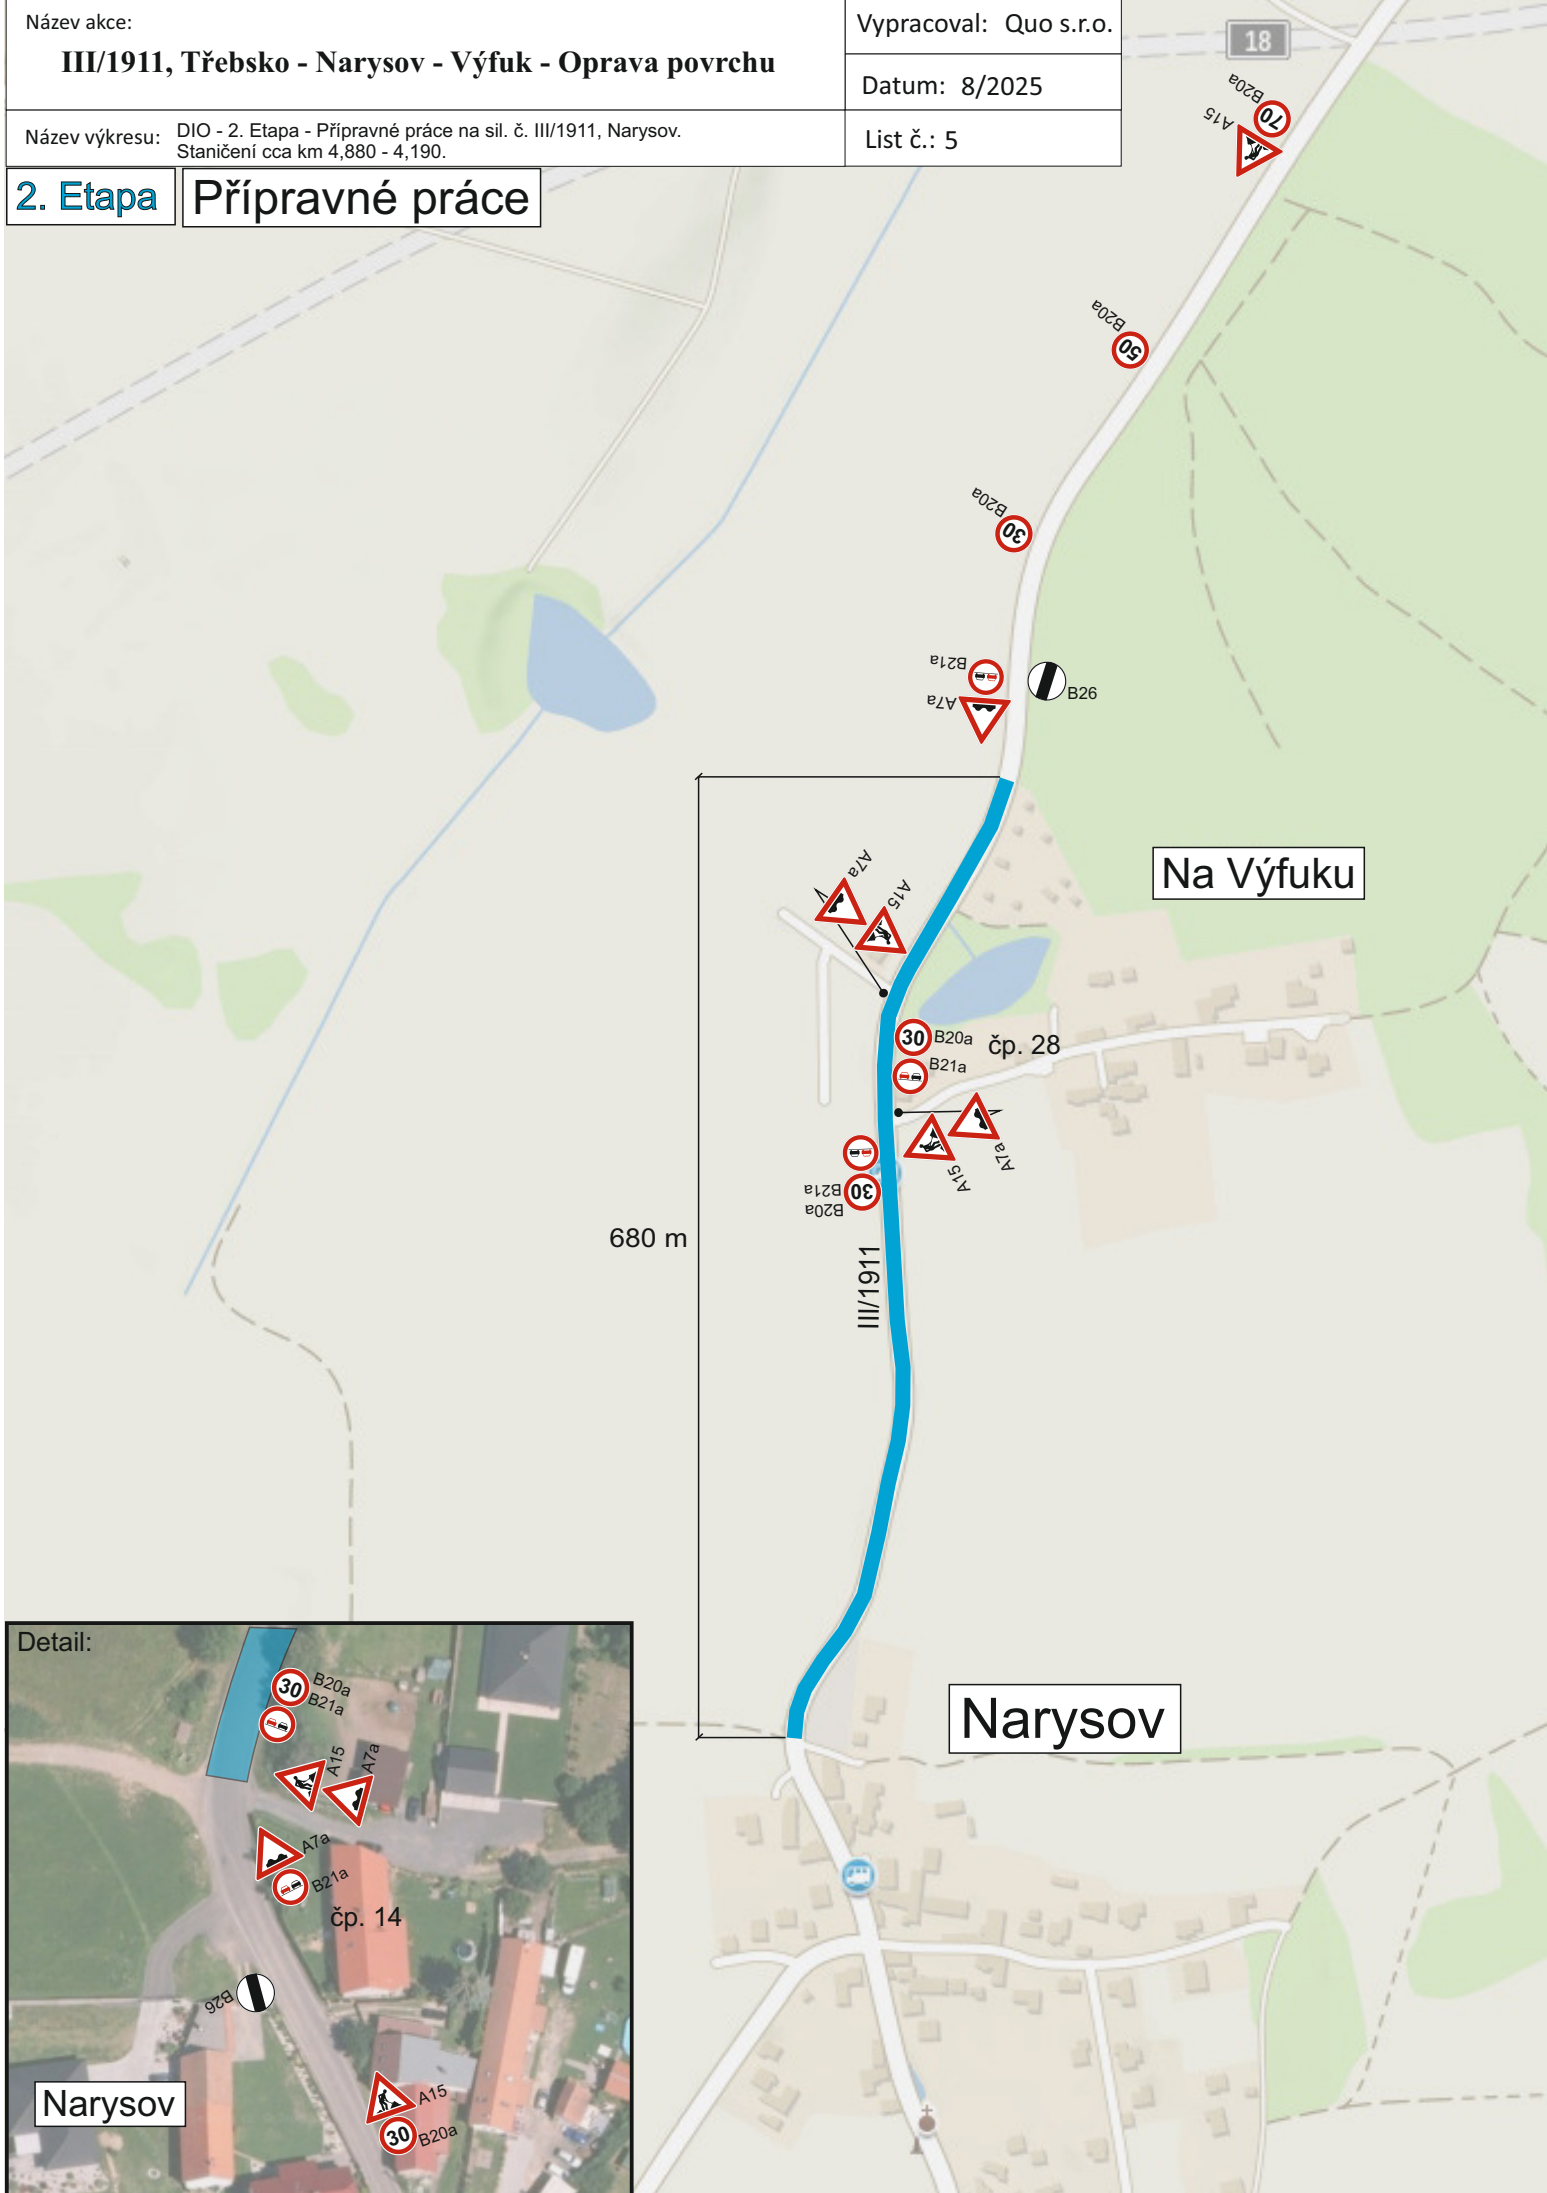

Název akce:

III/1911, Třebsko - Narysov - Výfuk - Oprava povrchu

Vypracoval: Quo s.r.o.

2. Etapa

E13

MIMO VOZIDEL STAVBY A BUS

Datum: 8/2025

Název výkresu: DIO - 2. Etapa - Úplná uzavírka sil. č. III/1911, Narysov. Staničení cca km 4,880 - 4,190.

List č.: 6



Na Výfuku

Narysov

Detail:

Narysov

čp. 14










Název akce:  
**III/1911, Třebosko - Narysov - Výfuk - Oprava povrchu**

Vypracoval: Quo s.r.o. **2. Etapa**

Datum: 8/2025

Název výkresu: DIO - 2. Etapa - Úplná uzavírka sil. č. III/1911, Narysov.  
Staničení cca km 4,880 - 4,190.  
**Objízdná trasa pro všechna vozidla.**

List č.: 7

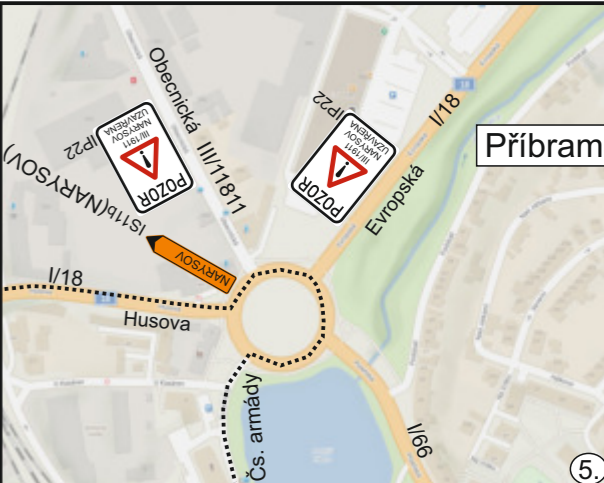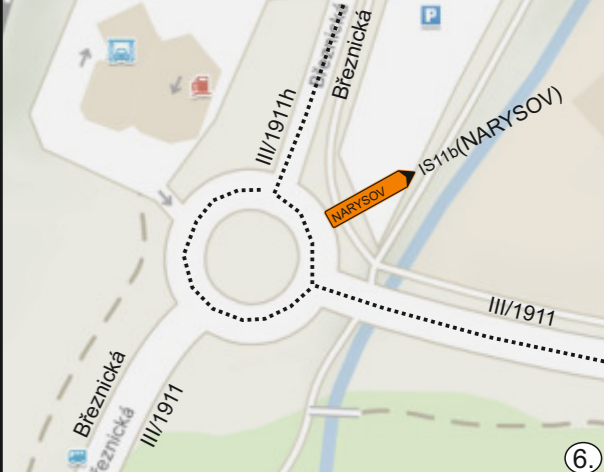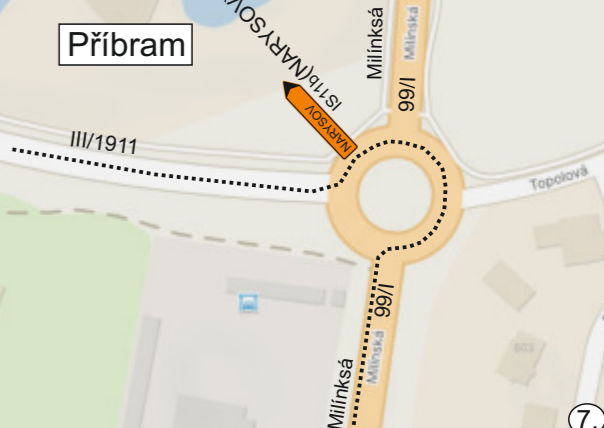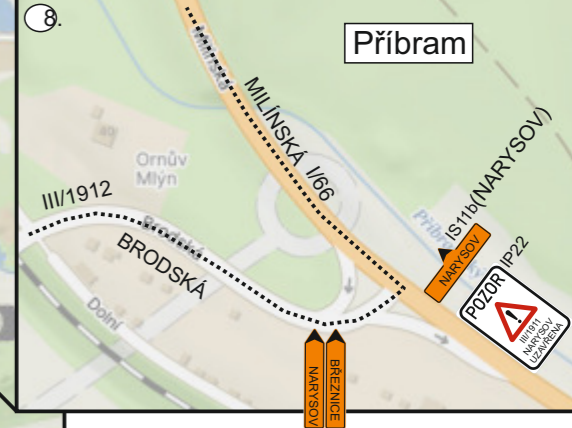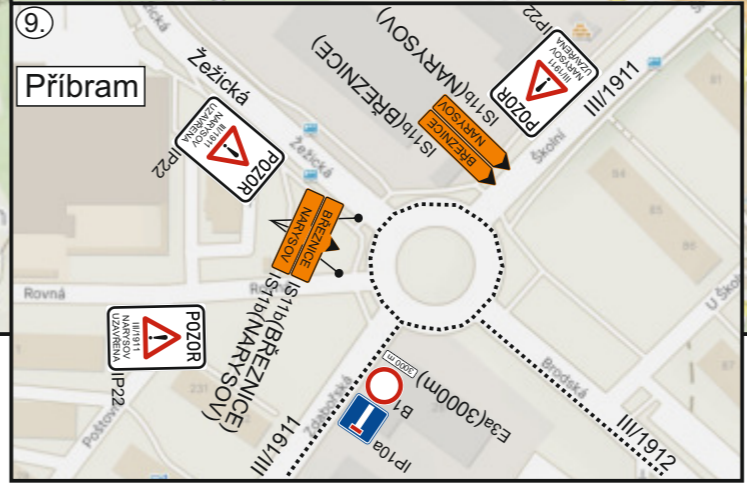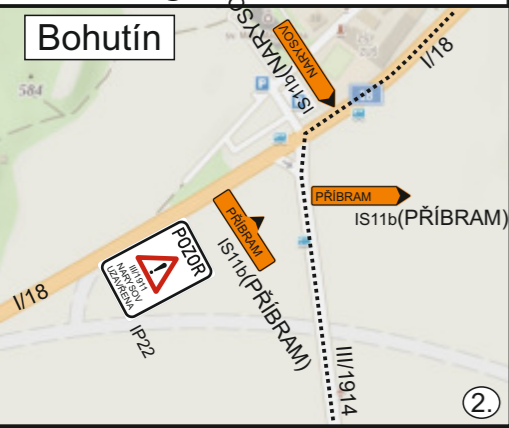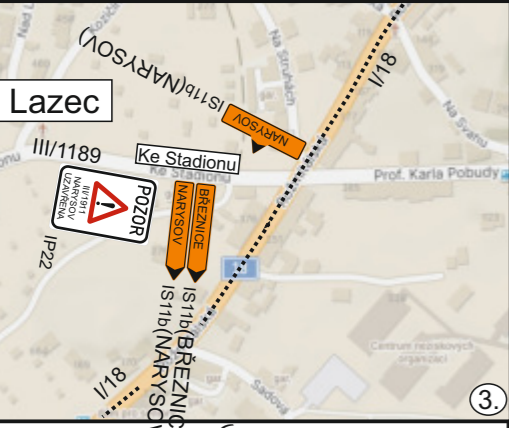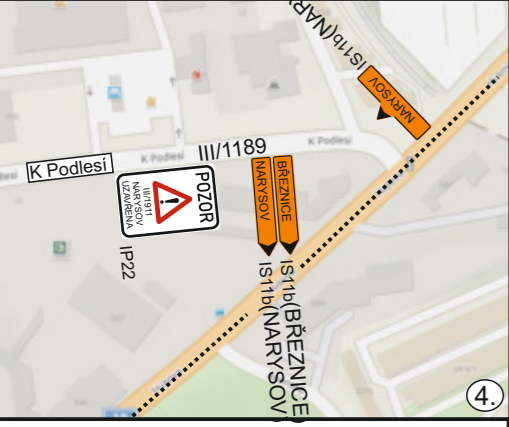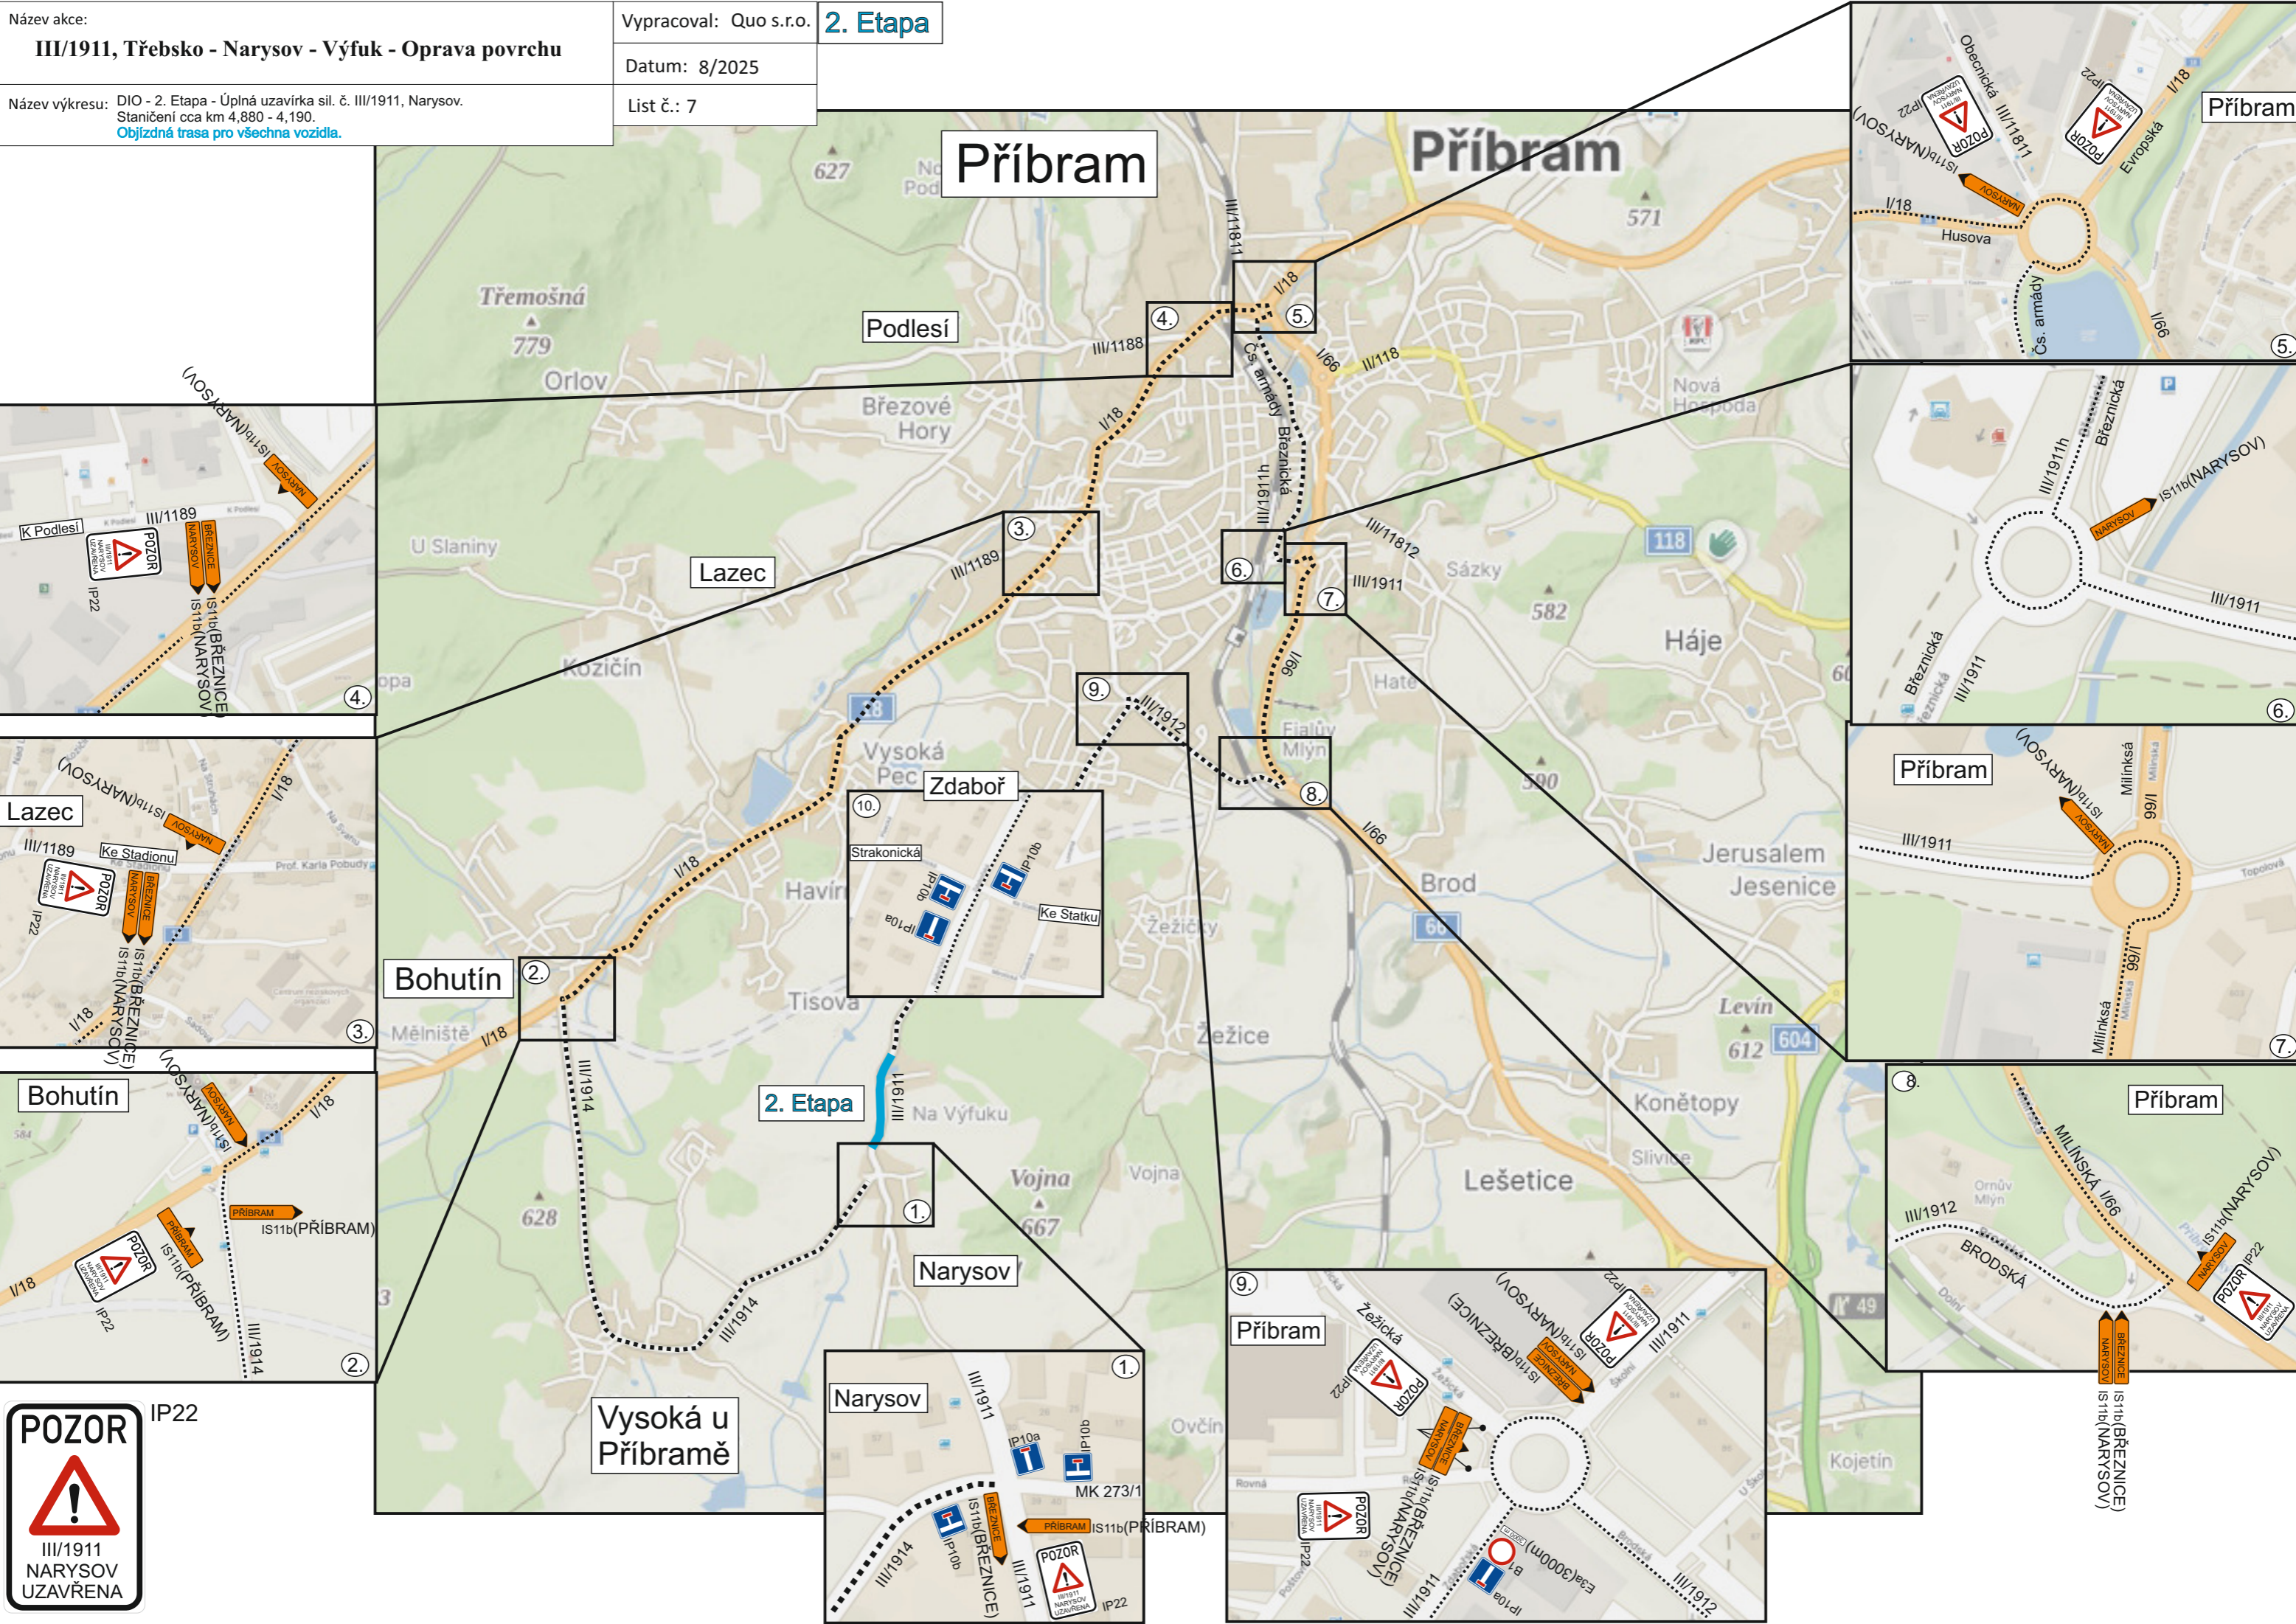

Název akce:

**III/1911, Třebsko - Narysov - Výfuk - Oprava povrchu**

Vypracoval: Quo s.r.o.

Datum: 8/2025

Název výkresu: DIO - 1. Etapa - Dokončovací práce na sil. č. III/1911, Narysov.  
Staničení cca km 6,390 - 5,310.

List č.: 8

**1. Etapa Dokončovací práce**

Narysov

Vojna  
667

Zavržiče

Cihelna

III/1911

Hrádek  
566

Třebsko



Název akce:

III/1911, Třebesko - Narysov - Výfuk - Oprava povrchu


Vypracoval: Quo s.r.o.

Datum: 8/2025


Název výkresu: DIO - 2. Etapa - Dokončovací práce na sil. č. III/1911, Narysov.  
Staničení cca km 4,880 - 4,190.

List č.: 9

## 2. Etapa Dokončovací práce

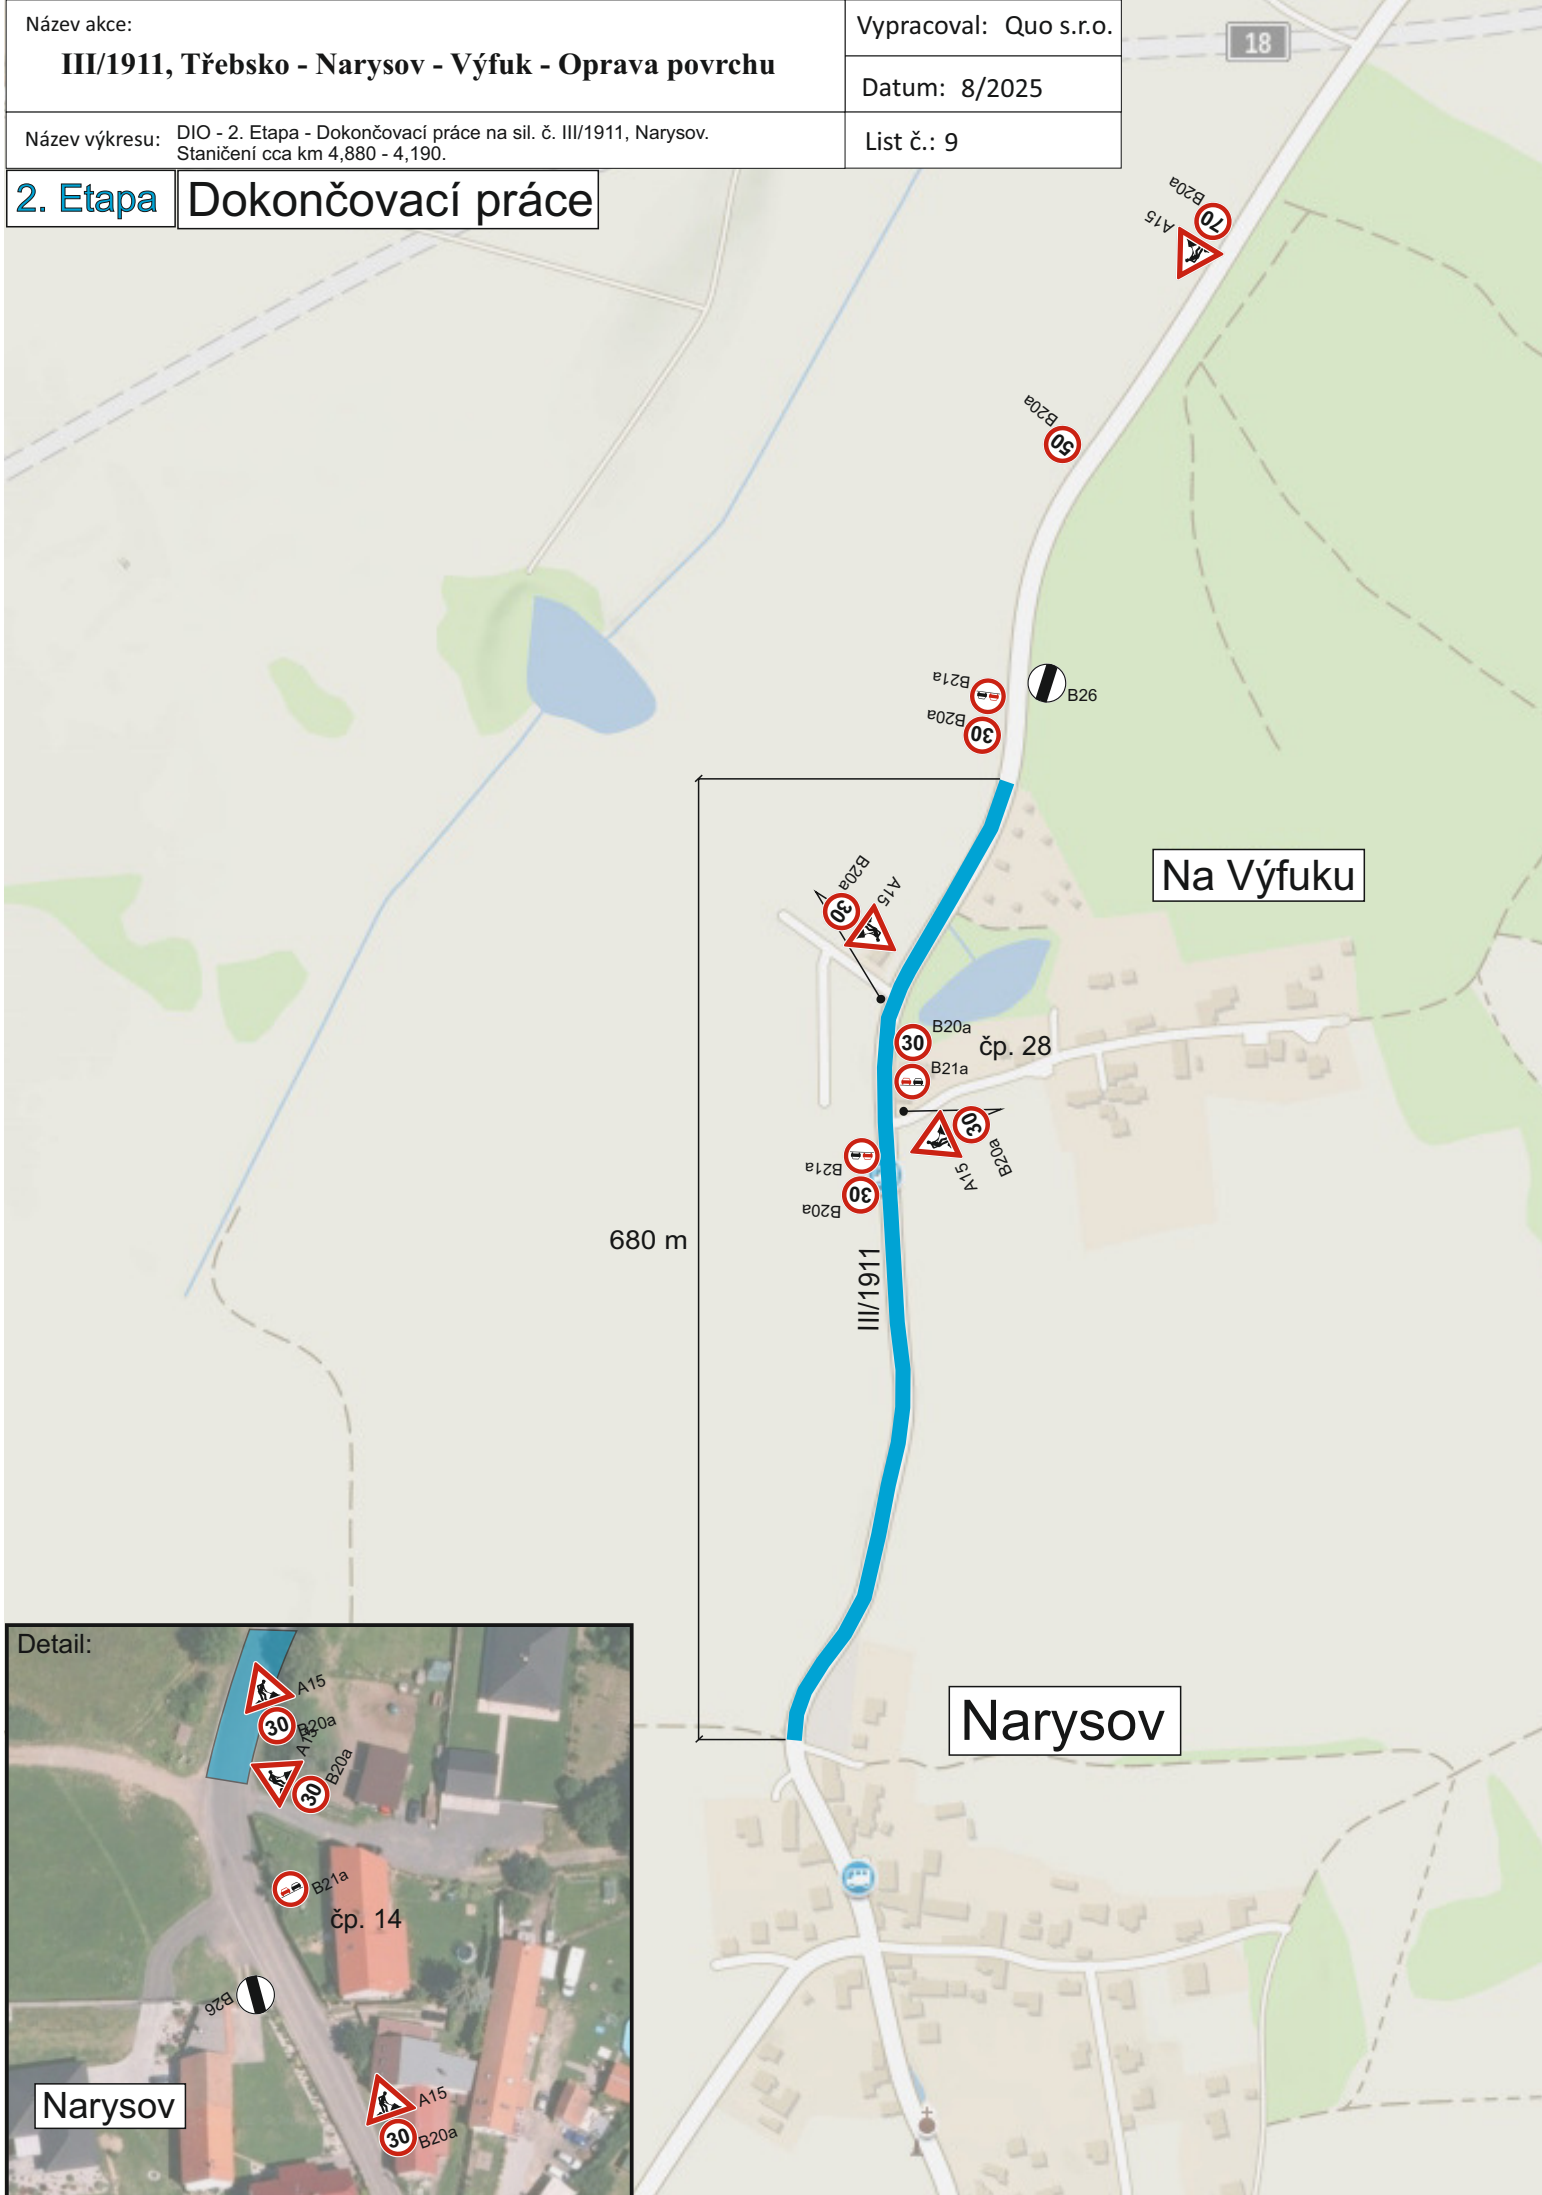

Detail:

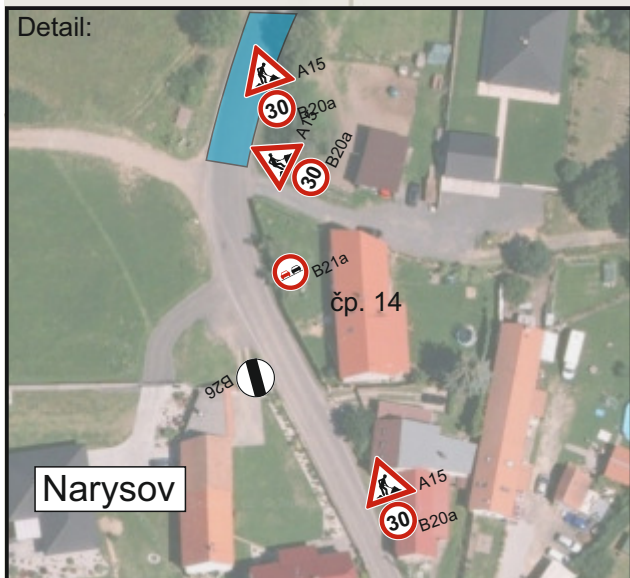

Narysov