


ZMĚNA Č. 3 ÚP VRANOVICE

k.ú. Vranovice pod Třemšínem
KOORDINAČNÍ VÝKRES

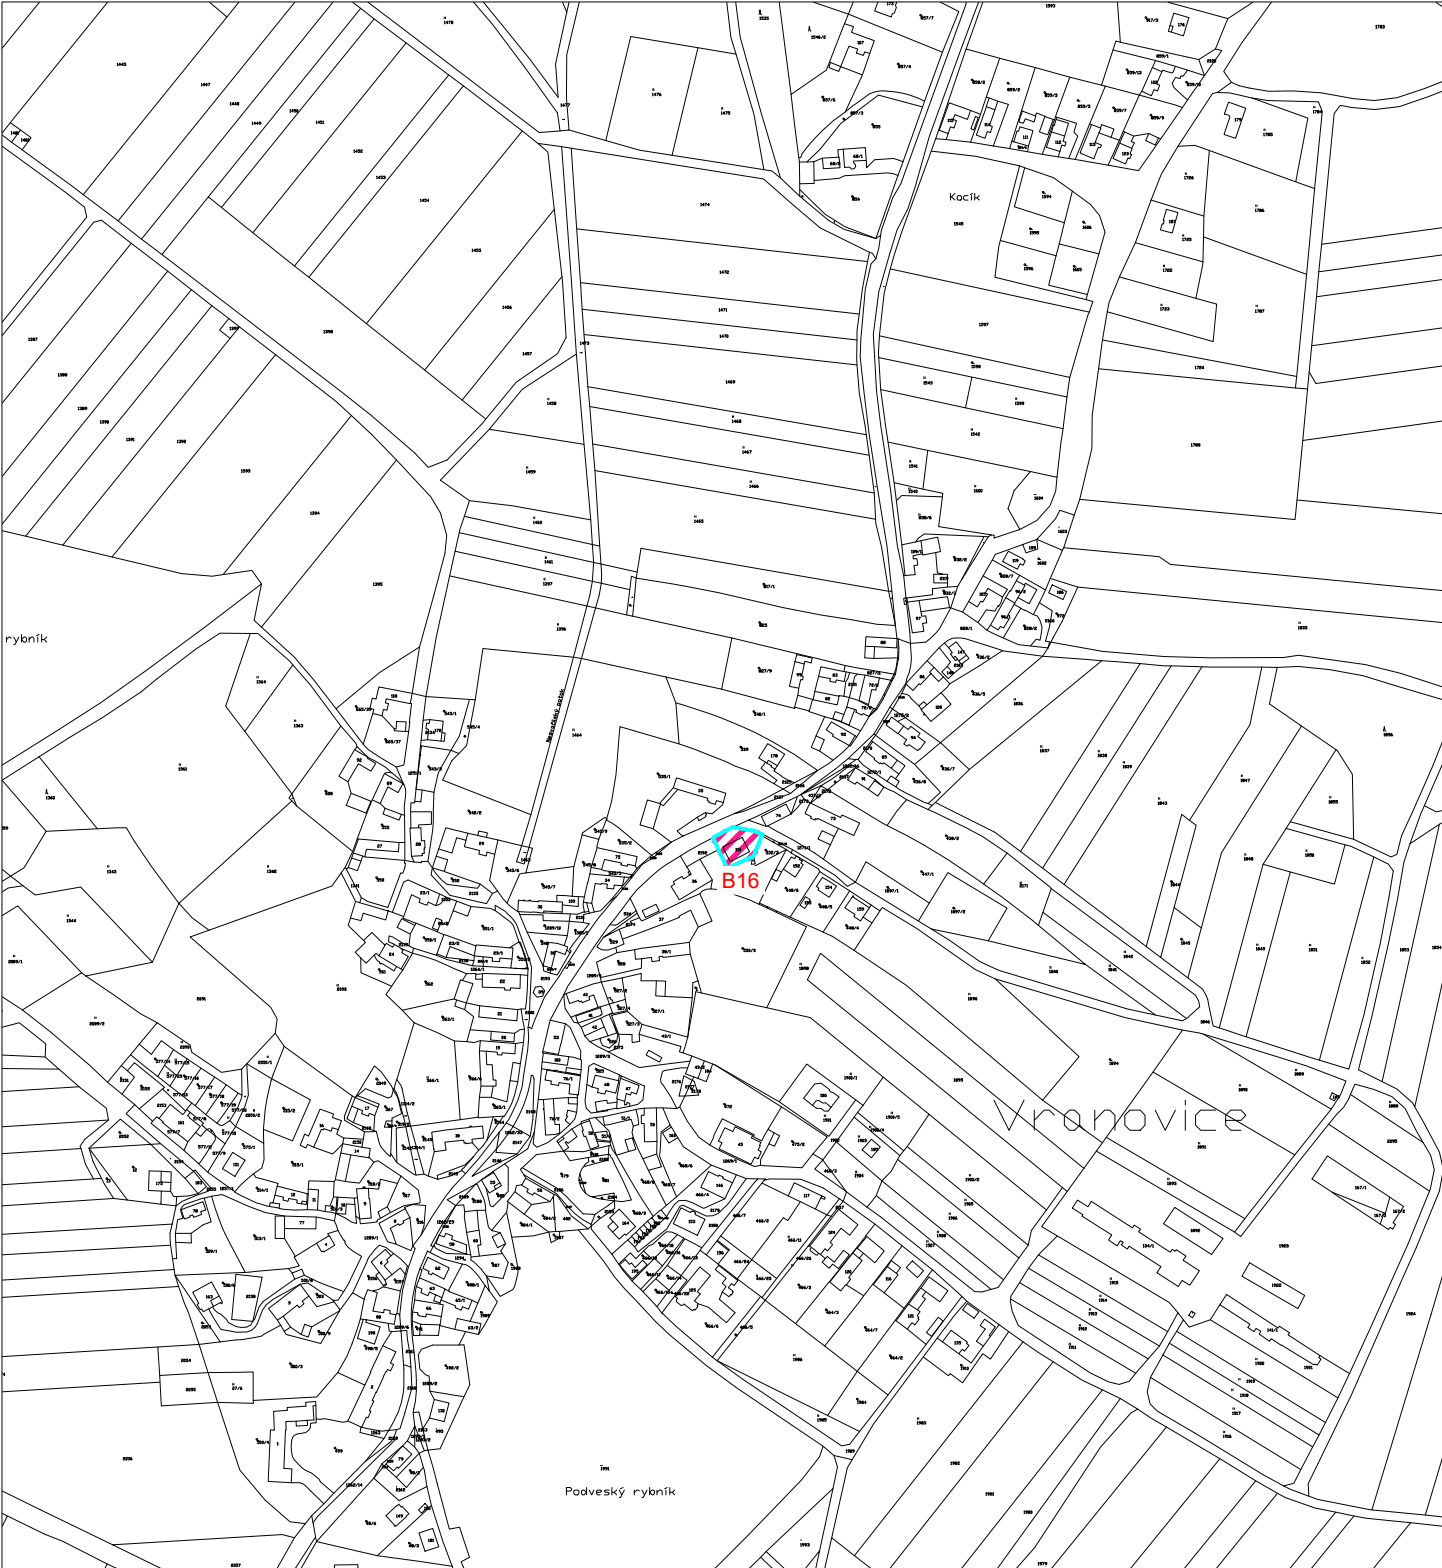

PLOCHY ZMĚN
I. ETAPA



PLOCHY BYDLENÍ

HRANICE PLOCH PŘESTAVBY

ČÍSELNÉ OZNAČENÍ NAVRŽENÝCH PLOCH

B16

ZMĚNA č. 3 ÚP VRANOVICE

VÝROK

HLAVNÍ VÝKRES

ING. ARCH. JAROSLAV DANĚK
PROJEKTOVÝ ATELIÉR AD



RAZÍTKA A PODPISY:

HUSOVA 4, Č. BUDĚJOVICE, 370 01, TEL. 387 312 513, 605 277 998
www.atelierad.cz, atelierad@atelierad.cz, IČ 25194771, DIČ CZ25194771

ZPRACOVATEL: ING. ARCH. DOMINIK DANĚK

KRESLIL: ING. ARCH. DOMINIK DANĚK

ČÍSLO ZAKÁZKY: 02_2023

ČÍSLO VÝKRESU:

ČÍSLO PARÉ:

DATUM: ČERVEN 2023

2

1

MĚŘÍTKO: 1 : 5 000

ZÁZNAM O ÚČINNOSTI

DATUM NABYTÍ ÚČINNOSTI

10.7.2023

OPRÁVNĚNÁ ÚŘEDNÍ OSOBA POŘIZOVATELE:

Ing. Miroslav Sládek
pověřený pořizovatel na základě uzavřené smlouvy
s obcí Vranovice

SPRÁVNÍ ORGÁN, KTERÝ ZMĚNU ÚPD VYDAL:

ZASTUPITELSTVO OBCE VRANOVICE
starostka:
Blanka Strnadová

RAZÍTKO A PODPIS:

RAZÍTKO A PODPIS:

