


ZMĚNA Č. 3 ÚP VRANOVICE

k.ú. Vranovice pod Třemšínem
VÝKRES ZÁKLADNÍHO ČLENĚNÍ ÚZEMÍ

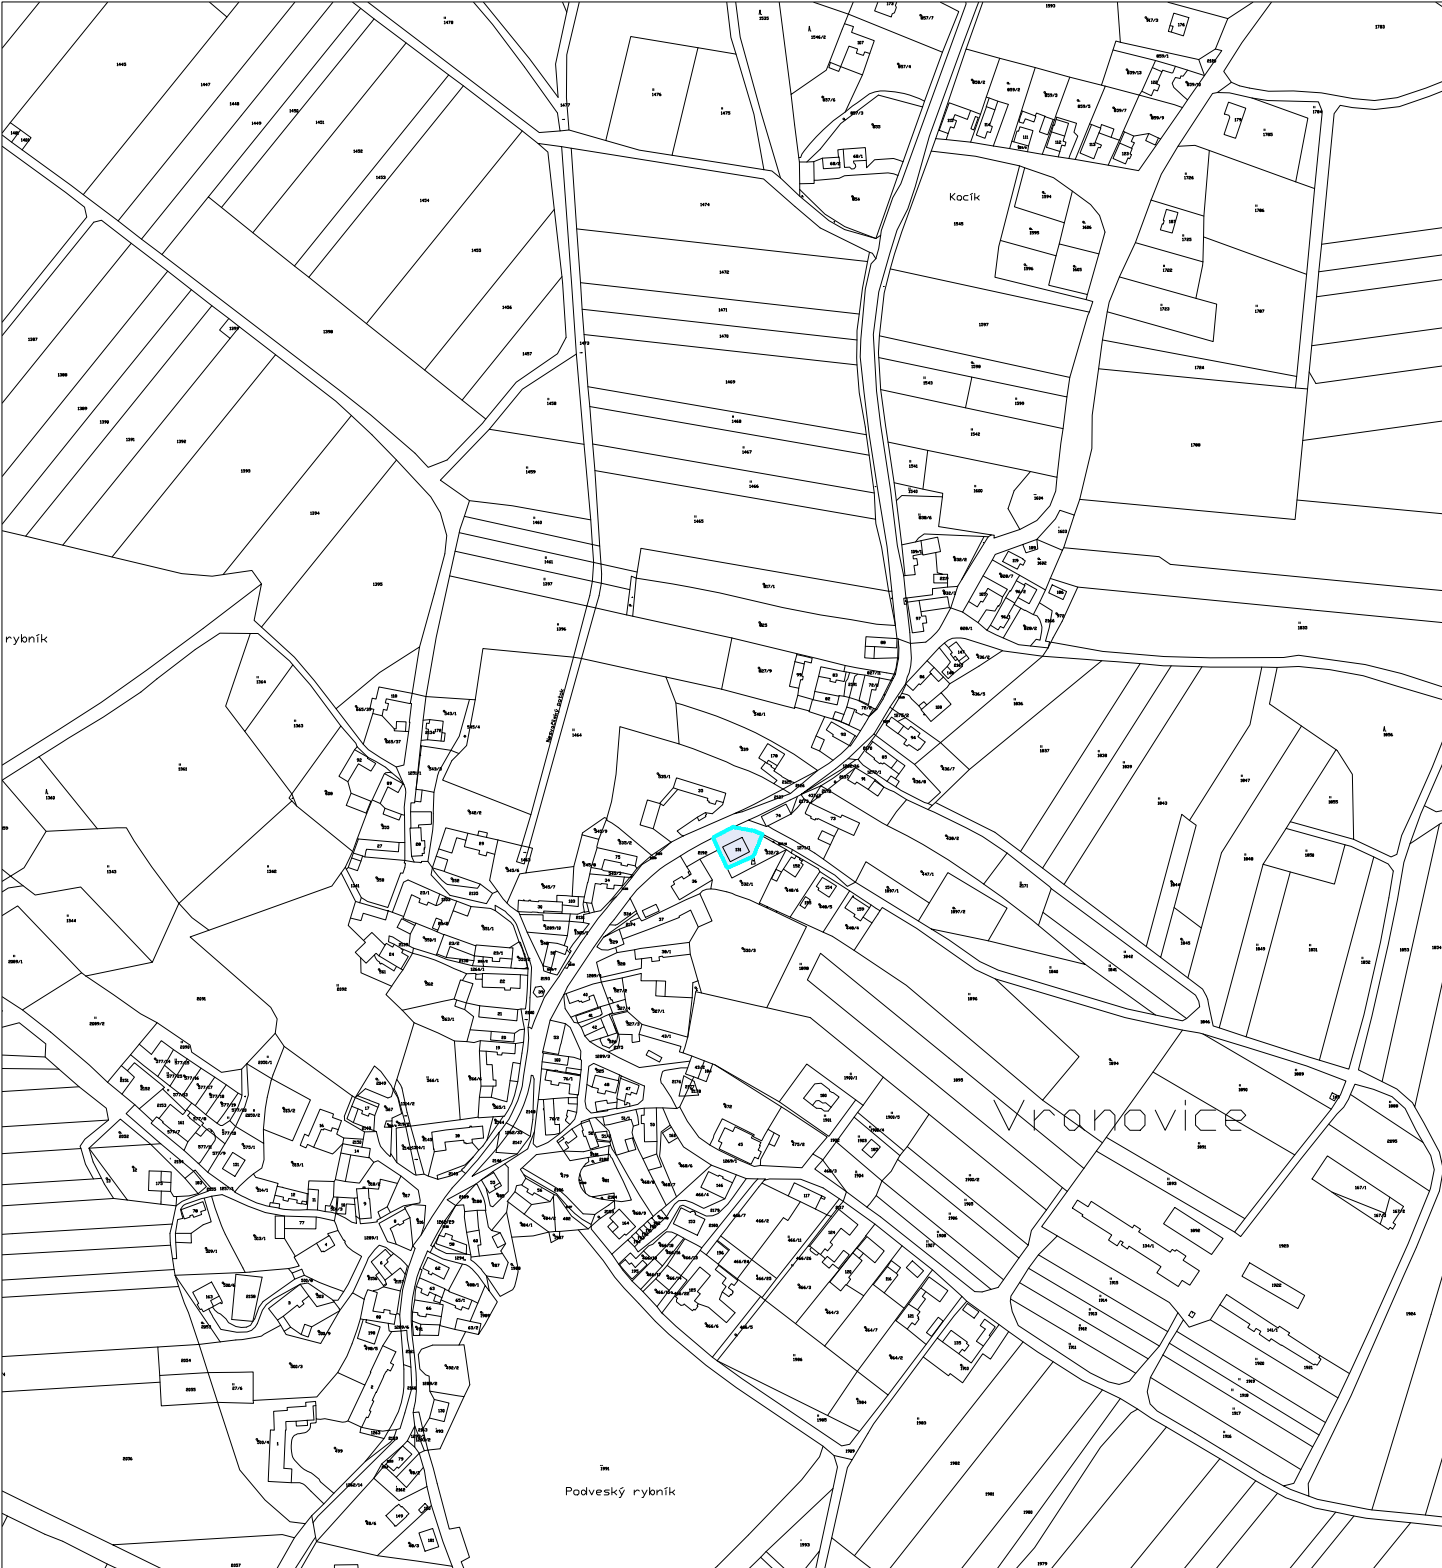

PLOCHY PŘESTAVBY

ZMĚNA č. 3 ÚP VRANOVICE			
VÝROK		VÝKRES ZÁKLADNÍHO ČLENĚNÍ ÚZEMÍ	
ING. ARCH. JAROSLAV DANĚK PROJEKTOVÝ ATELIÉR AD			
HUSOVA 4, Č. BUDĚJOVICE, 370 01, TEL. 387 312 513, 605 277 998 www.atelierad.cz, atelierad@atelierad.cz, IČ 25194771, DIČ CZ25194771		RAZÍTKA A PODPISY:	
ZPRACOVATEL: ING. ARCH. DOMINIK DANĚK			
KRESLIL: ING. ARCH. DOMINIK DANĚK			
ČÍSLO ZAKÁZKY: 02_2023	ČÍSLO VÝKRESU:	ČÍSLO PARÉ:	
DATUM: ČERVEN 2023	1	1	
MĚŘÍTKO: 1 : 5 000			
ZÁZNAM O ÚČINNOSTI			
DATUM NABYTÍ ÚČINNOSTI		10.7.2023	
OPRÁVNĚNÁ ÚŘEDNÍ OSOBA POŘIZOVATELE: Ing. Miroslav Sládek pověřený pořizovatel na základě uzavřené smlouvy s obcí Vranovice		SPRÁVNÍ ORGÁN, KTERÝ ZMĚNU ÚPD VYDAL: ZASTUPITELSTVO OBCE VRANOVICE starostka: Blanka Strnadová	
RAZÍTKO A PODPIS:		RAZÍTKO A PODPIS:	

