


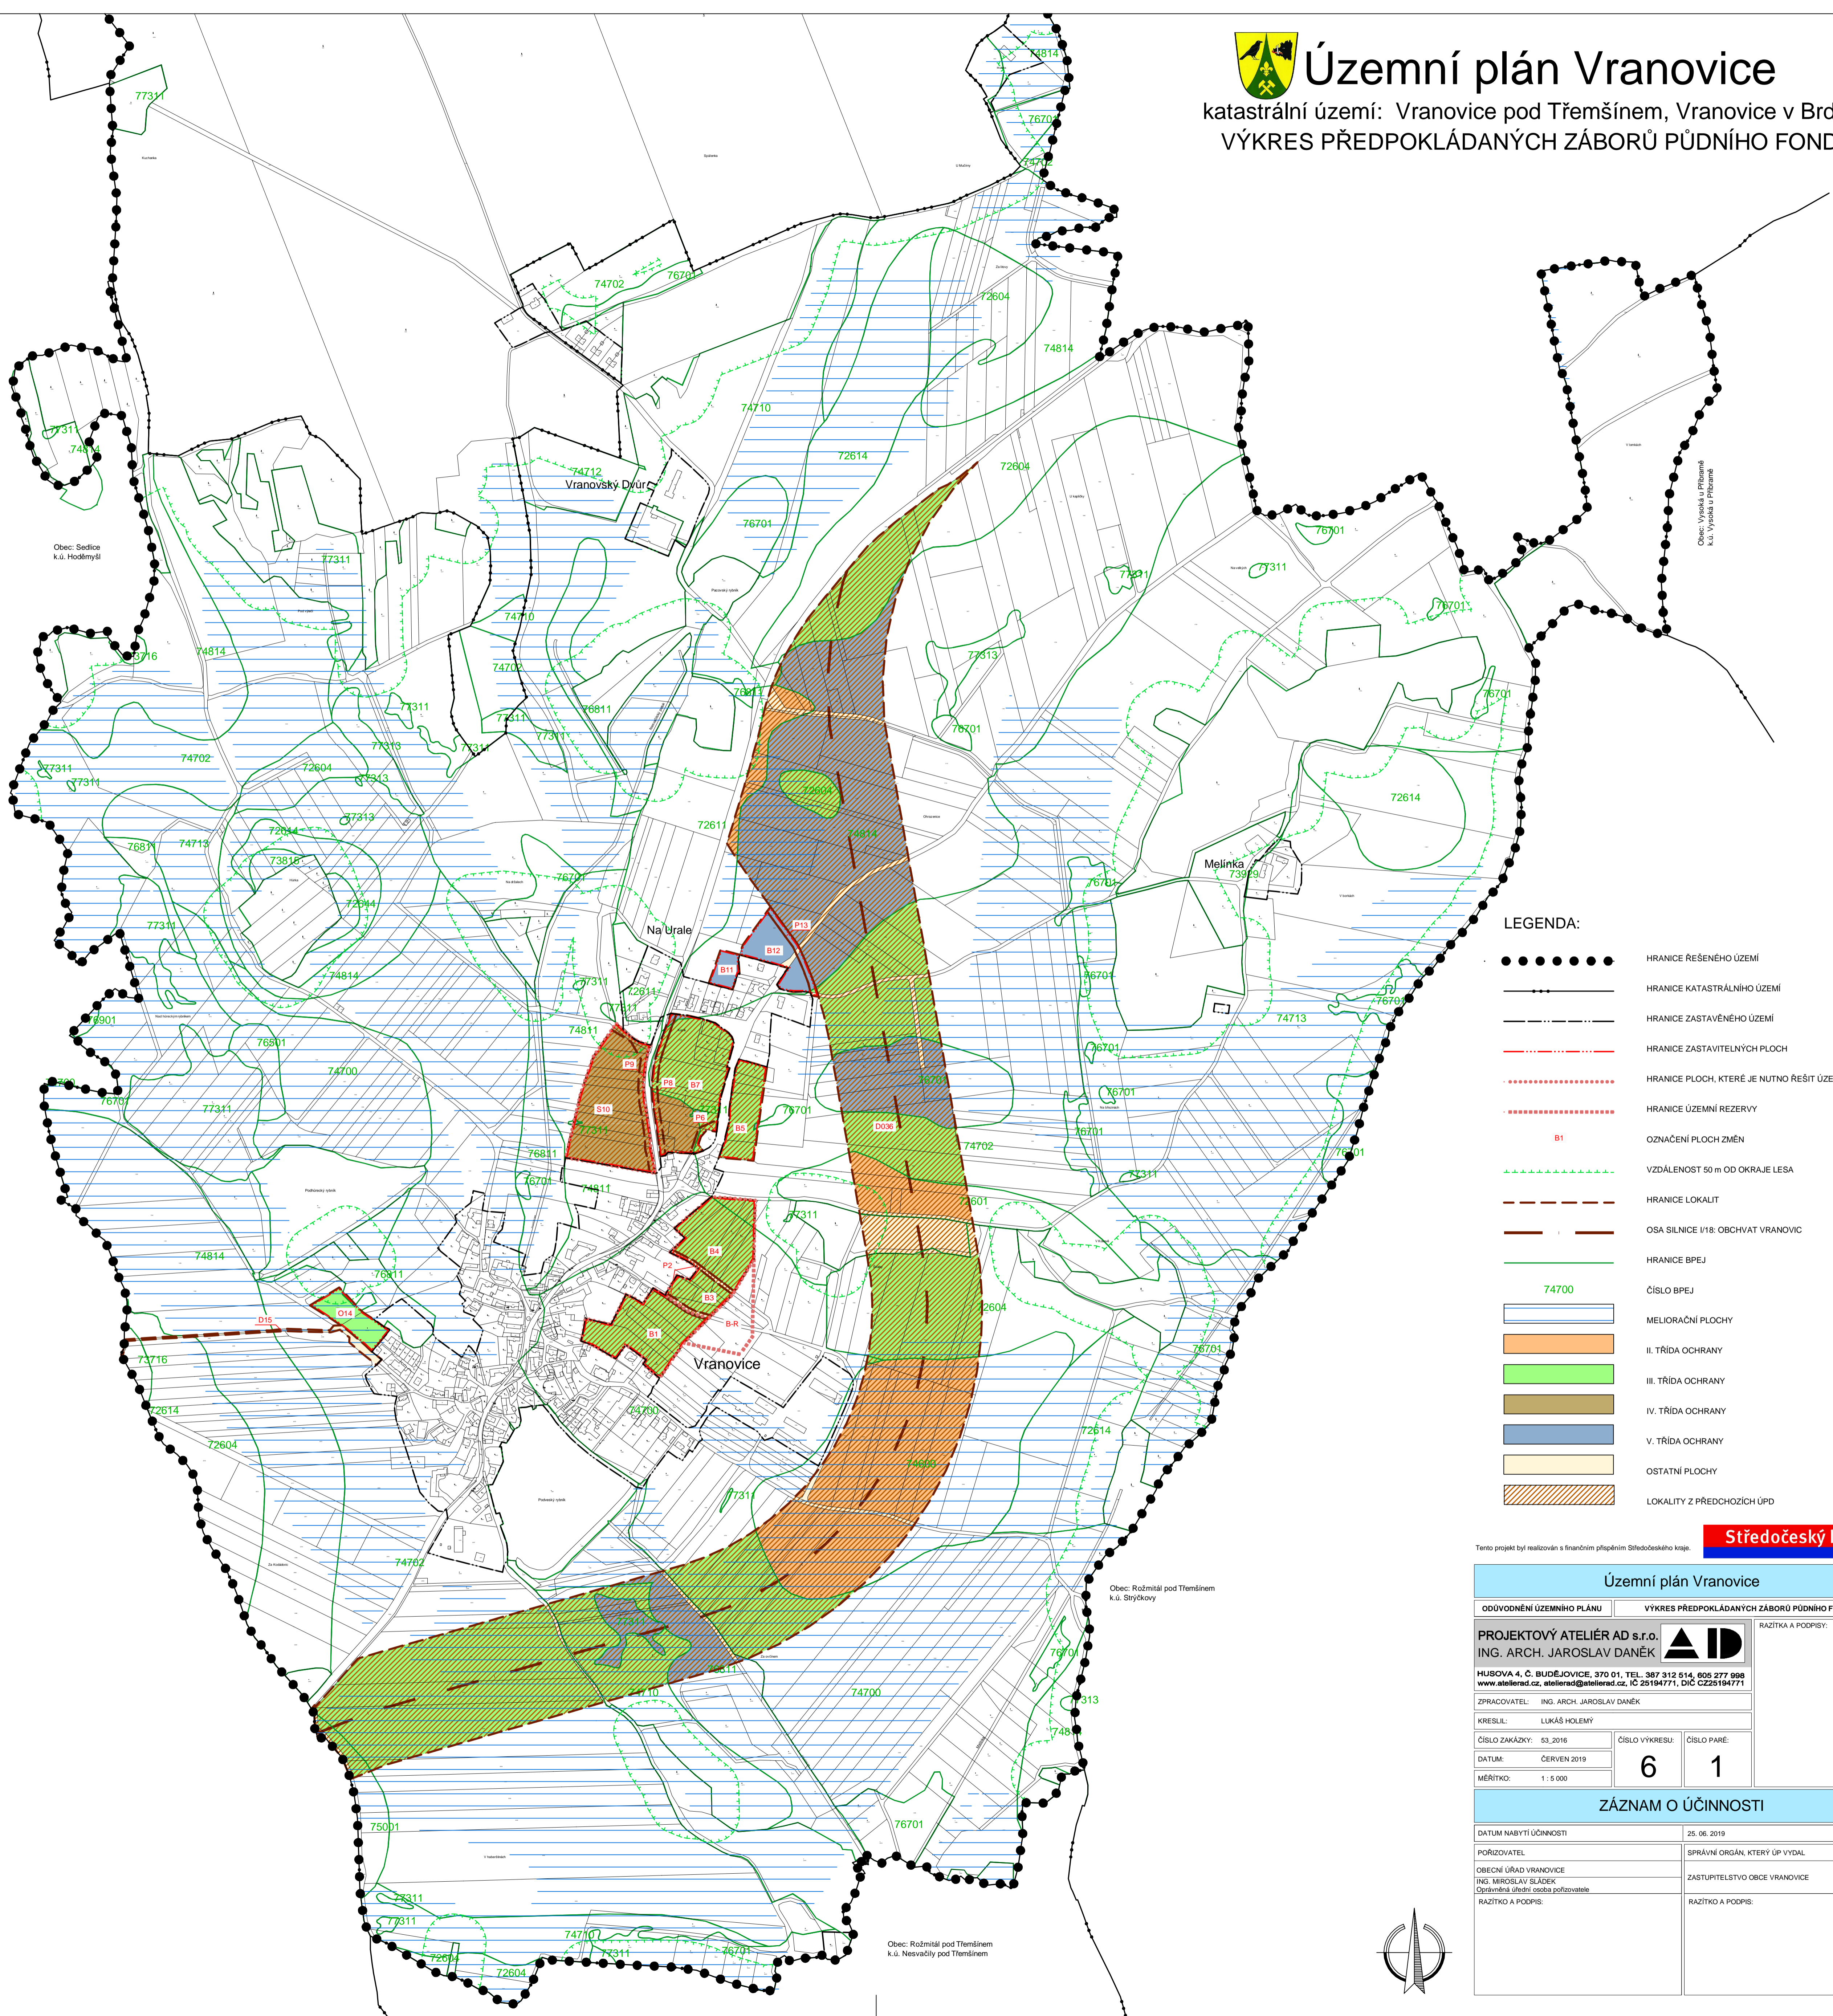

Územní plán Vranovice

katastrální území: Vranovice pod Třemšínem, Vranovice v Brdech
VÝKRES PŘEDPOKLÁDANÝCH ZÁBORŮ PŮDNÍHO FONDU



LEGENDA:

- HRANICE ŘEŠENÉHO ÚZEMÍ
- — — — — HRANICE KATASTRÁLNÍHO ÚZEMÍ
- · — · — HRANICE ZASTAVĚNÉHO ÚZEMÍ
- · — · — HRANICE ZASTAVITELNÝCH PLOCH
- · · · · HRANICE PLOCH, KTERÉ JE NUTNO ŘEŠIT ÚZEMNÍ STUDIÍ
- · · · · HRANICE ÚZEMNÍ REZERVY
- B1 OZNAČENÍ PLOCH ZMĚN
- · · · · VZDÁLENOST 50 m OD OKRAJE LESA
- — — — — HRANICE LOKALIT
- — — — — OSA SILNICE I/18: OBCHVAT VRANOVIC
- — — — — HRANICE BPEJ
- 74700 ČÍSLO BPEJ
- MELIORAČNÍ PLOCHY
- II. TŘÍDA OCHRANY
- III. TŘÍDA OCHRANY
- IV. TŘÍDA OCHRANY
- V. TŘÍDA OCHRANY
- OSTATNÍ PLOCHY
- LOKALITY Z PŘEDCHOZÍCH ÚPD

Středočeský kraj

Tento projekt byl realizován s finančním příspěvím Středočeského kraje.

Územní plán Vranovice	
ODVODNĚNÍ ÚZEMNÍHO PLÁNU	VÝKRES PŘEDPOKLÁDANÝCH ZÁBORŮ PŮDNÍHO FONDU
PROJEKTOVÝ ATELIÉR AD s.r.o. ING. ARCH. JAROSLAV DANĚK	RAZÍTKA A PODPISY:
HUSOVA 4, Č. BUDĚJOVICE, 370 01, TEL. 387 312 514, 805 277 998 www.atelierad.cz, atelierad@atelierad.cz, IČ 25194771, DIČ CZ25194771	
ZPRACOVATEL: ING. ARCH. JAROSLAV DANĚK	
KRESLIL: LUKÁŠ HOLEMÝ	
ČÍSLO ZAKÁZKY: 53_2016	ČÍSLO VÝKRESU: 6
DATUM: ČERVEN 2019	ČÍSLO PARÉ: 1
MĚŘÍTKO: 1 : 5 000	
ZÁZNAM O ÚČINNOSTI	
DATUM NABÝTÍ ÚČINNOSTI: 25. 06. 2019	
POŘIZOVATEL: OBECNÍ ÚŘAD VRANOVIC	SPRÁVNÍ ORGÁN, KTERÝ ÚP VYDAL: ZASTUPITELSTVO OBCE VRANOVIC
ING. MIROSLAV SLÁDEK Oprávněná úřední osoba pořizovatele	RAZÍTKO A PODPIS:
RAZÍTKO A PODPIS:	

