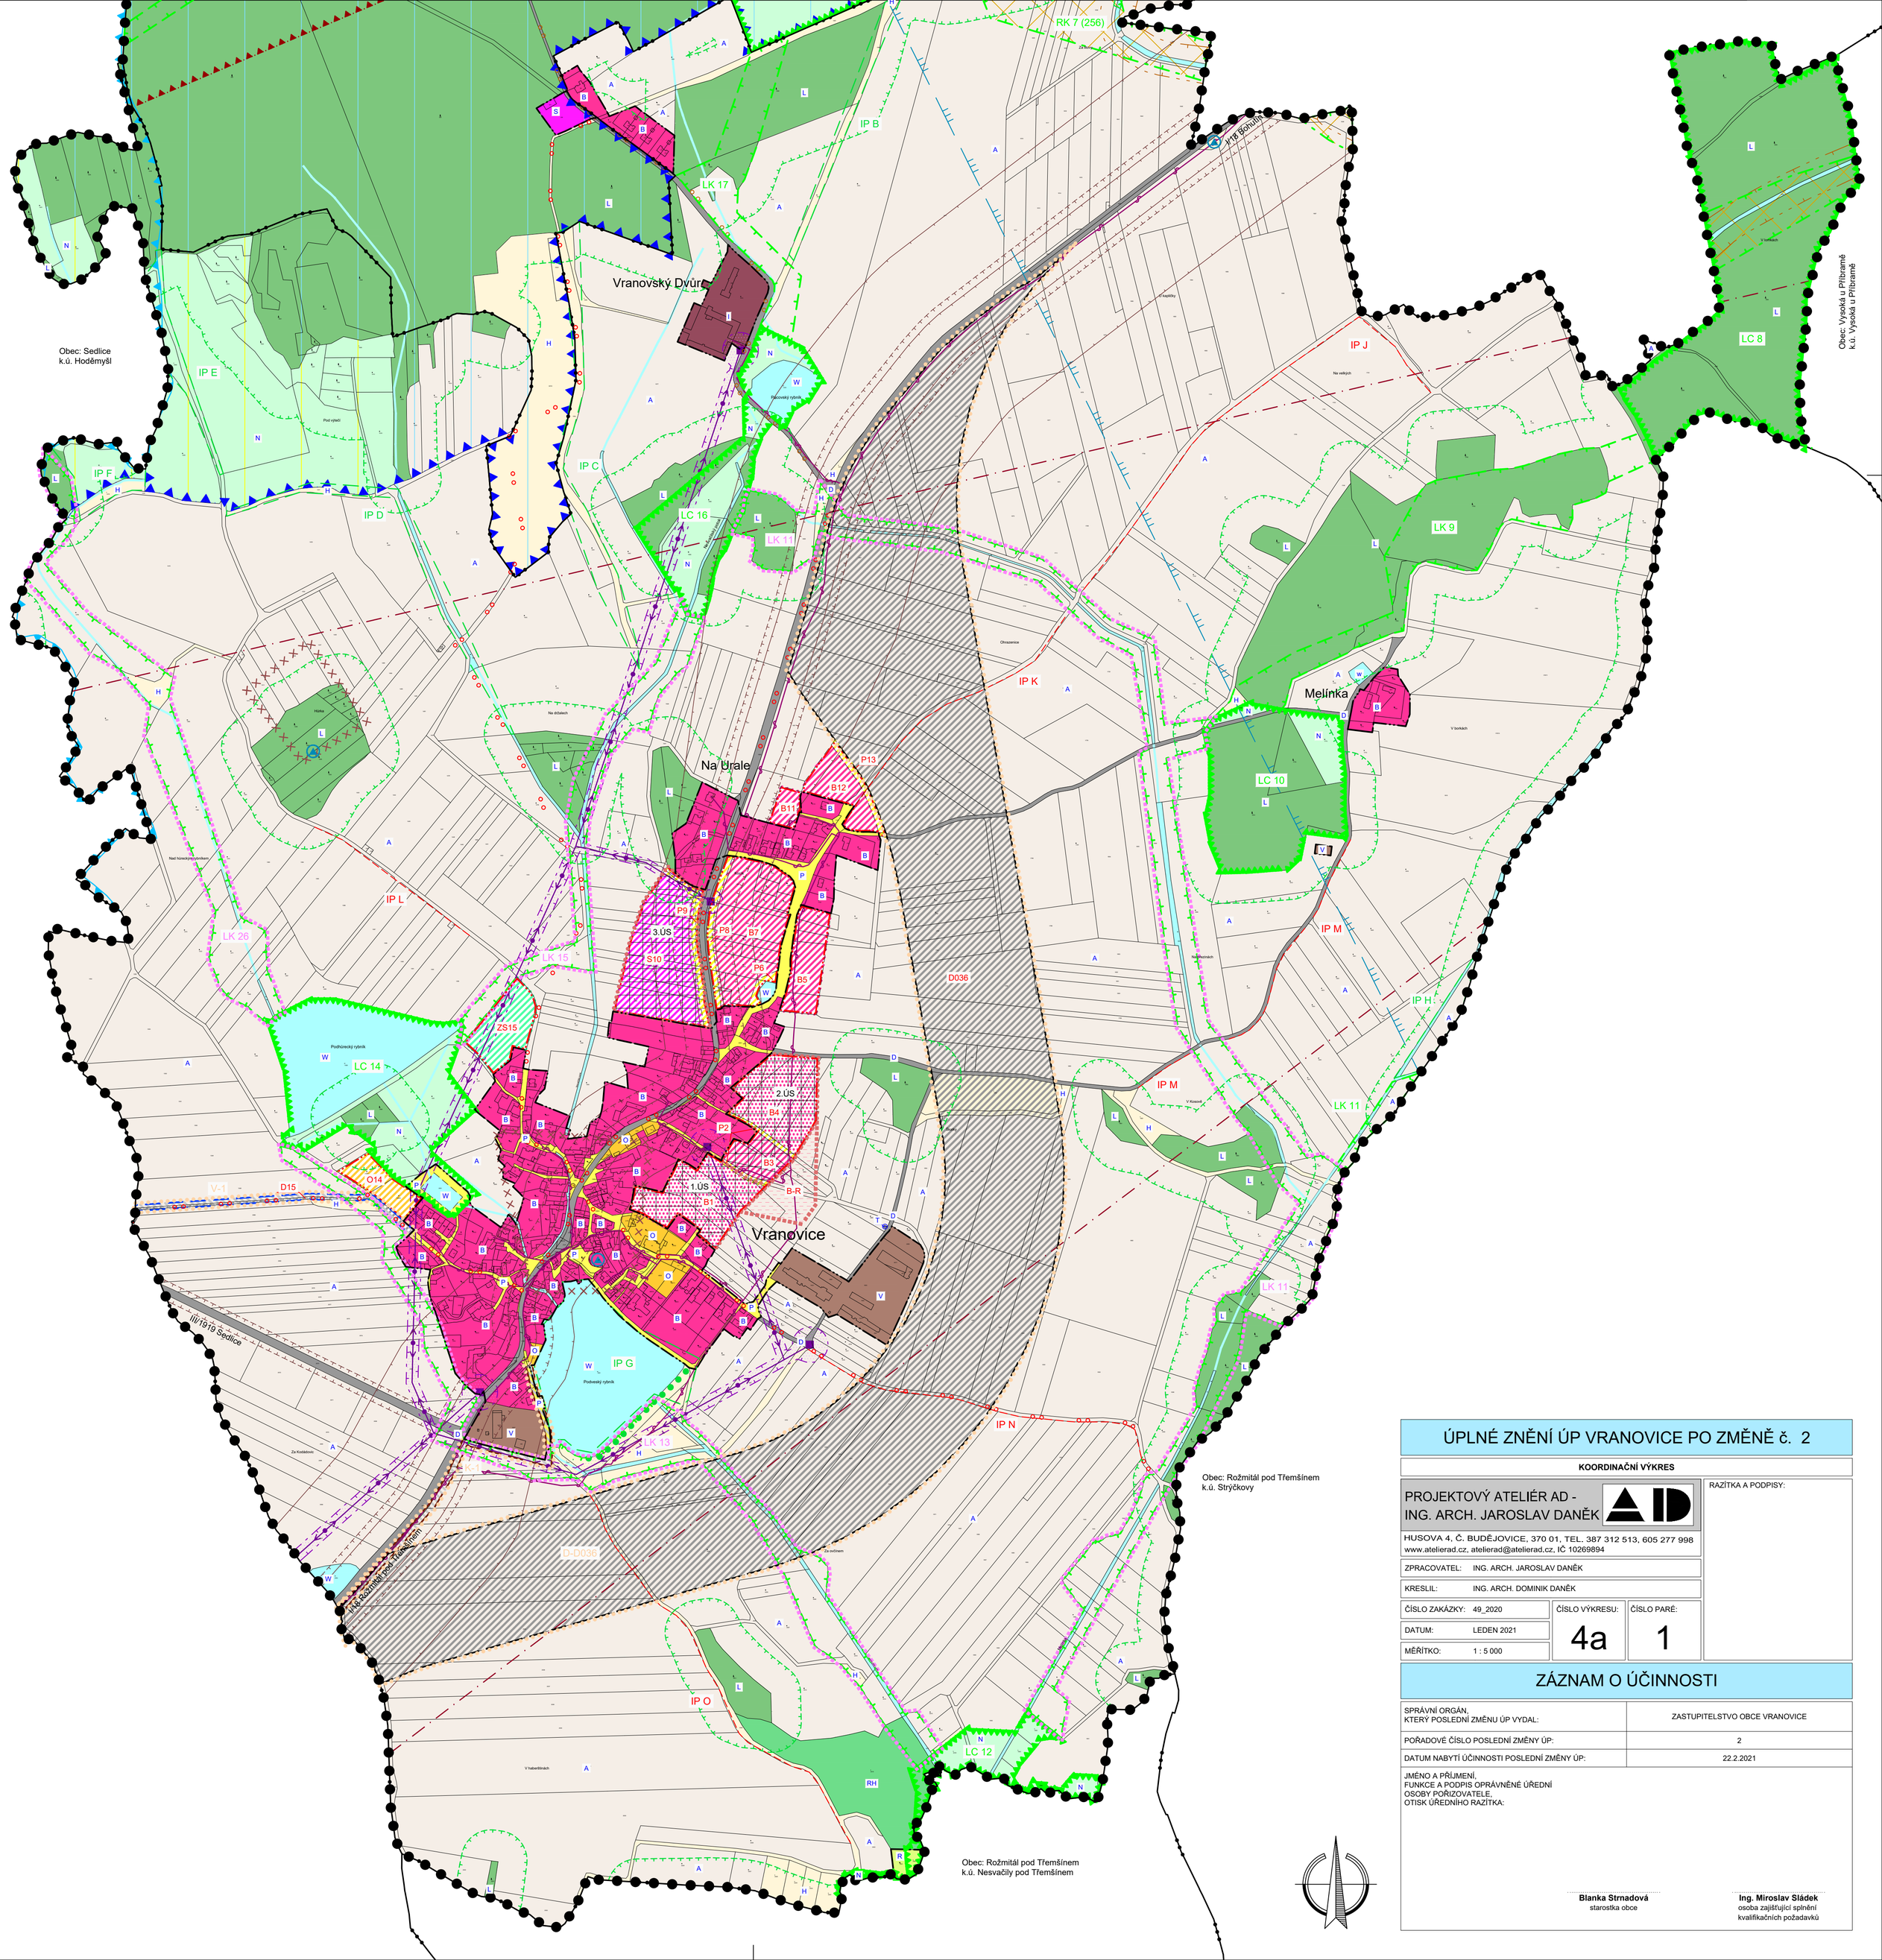

ÚPLNÉ ZNĚNÍ ÚP VRANOVICE PO ZMĚNĚ č. 2

KOORDINAČNÍ VÝKRES

PROJEKTOVÝ ATELIÉR AD - ING. ARCH. JAROSLAV DANĚK	RAZÍTKA A PODPISY:
HUSOVA 4, Č. BUDĚJOVICE, 370 01, TEL. 387 312 513, 605 277 998 www.atelierad.cz, atelierad@atelierad.cz, IČ 10269894	
ZPRACOVATEL: ING. ARCH. JAROSLAV DANĚK	
KRESLIL: ING. ARCH. DOMINIK DANĚK	
ČÍSLO ZAKÁZKY: 49_2020	ČÍSLO VÝKRESU: 4a / ČÍSLO PARÉ: 1
DATUM: LEDEN 2021	
MĚŘÍTKO: 1 : 5 000	

ZÁZNAM O ÚČINNOSTI

SPRÁVNÍ ORGÁN, KTERÝ POSLEDNÍ ZMĚNU ÚP VYDAL:	ZASTUPITELSTVO OBCE VRANOVICE
POŘADOVÉ ČÍSLO POSLEDNÍ ZMĚNY ÚP:	2
DATUM NABYTÍ ÚČINNOSTI POSLEDNÍ ZMĚNY ÚP:	22.2.2021

JMÉNO A PŘÍJMENÍ, FUNKCE A PODPIS OPRÁVNĚNÉ ÚŘEDNÍ OSOBY POŘIZOVATELE, OTISK ÚŘEDNÍHO RAZÍTKA:

Blanka Strnadová
starostka obce

Ing. Miroslav Sládek
osoba zajišťující splnění kvalifikačních požadavků